

Будинки №3 та №4


2 поверх

<b>2С5*</b>	<b>29,29</b>
	<b>71,23</b>
	<b>95,32</b>

Поверхи	2	Номери квартир	10

Експлікація приміщень		
№	Назва приміщень	Площа, кв.м
1	Передпокій	7,97
2	Житлова кімната	15,07
3	Житлова кімната	14,22
4	Кухня-вітальня	22,54
5	Ванна кімната	6,24
6	Санвузол	2,45
7	Гардеробна	2,74
8	Тераса (κ=0,3)	24,09
Житлова площа		<b>29,29</b>
Загальна площа		<b>71,23</b>
Загальна площа з урахуванням літніх приміщень		<b>95,32</b>


План поверху

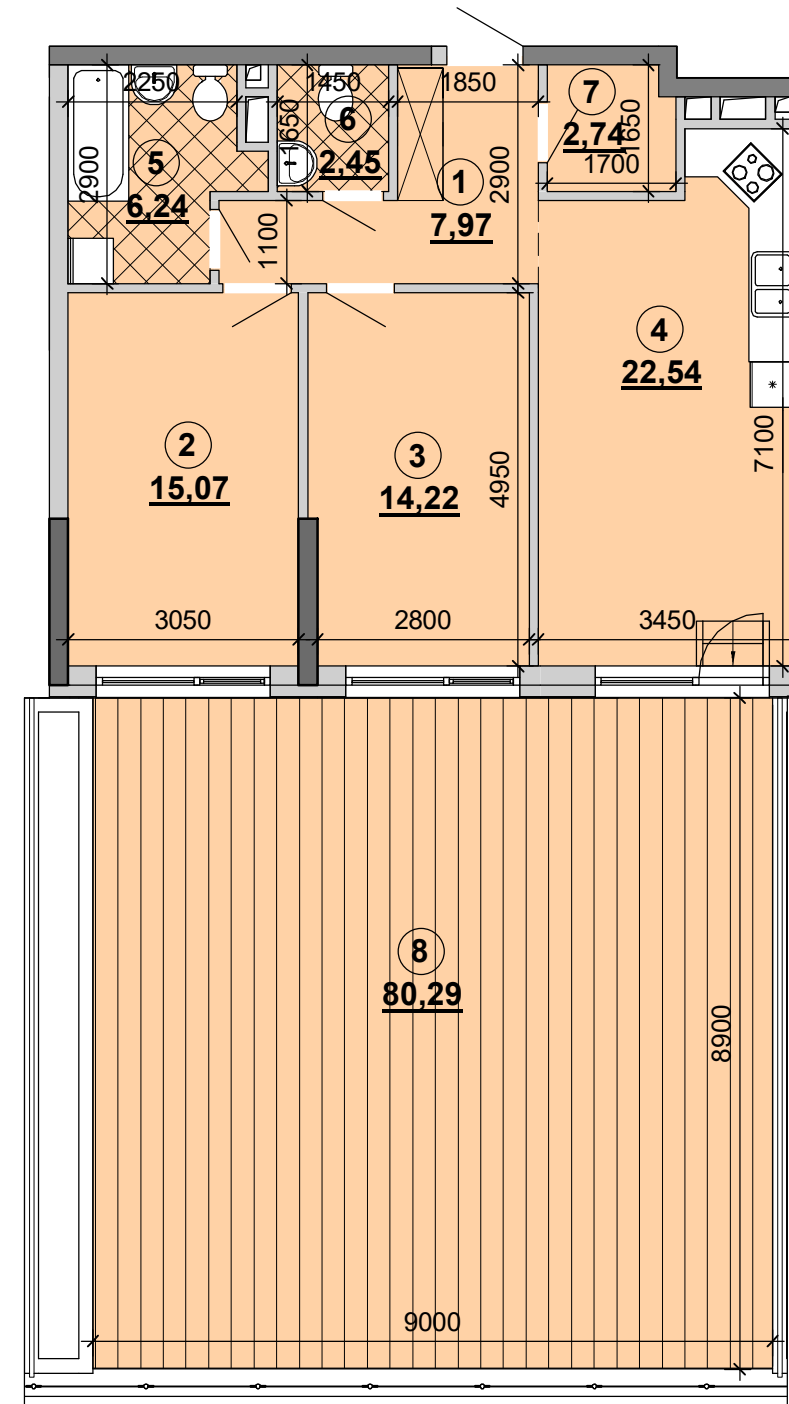

N ← Буд №3

N ← Буд №4

План квартири без перегородок

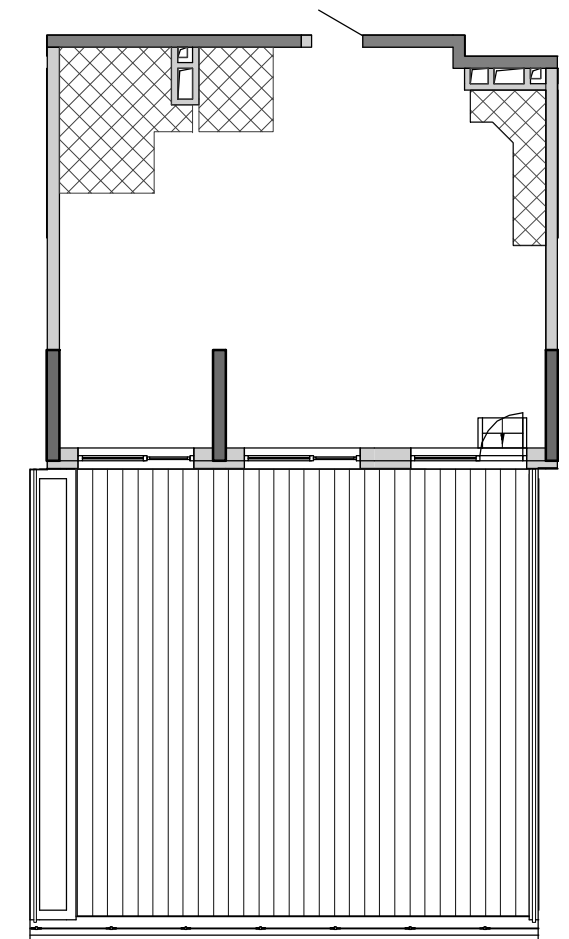

Примітки:

- Обов'язковим є розміщення санвузлів і кухонь
- Габаритні розміри в процесі проектування можуть уточнюватися