



ЖИТЛОВИЙ КОМПЛЕКС

Будинки №3 та №4

3 поверх


2С6*	26,33
	70,11
	94,03

Поверхи	3	Номери квартир	25

Експлікація приміщень		
№	Назва приміщень	Площа, кв.м
1	Передпокій	11,71
2	Житлова кімната	11,66
3	Житлова кімната	14,67
4	Кухня-вітальня	20,27
5	Санвузол	3,36
6	Ванна кімната	5,19
7	Гардеробна	3,25
8	Засклена лоджія (к=1)	4,13
9	Тераса (к=0,3)	19,79
Житлова площа		26,33
Загальна площа		70,11
Загальна площа з урахуванням літніх приміщень		94,03

N ← Буд №3

N ← Буд №4

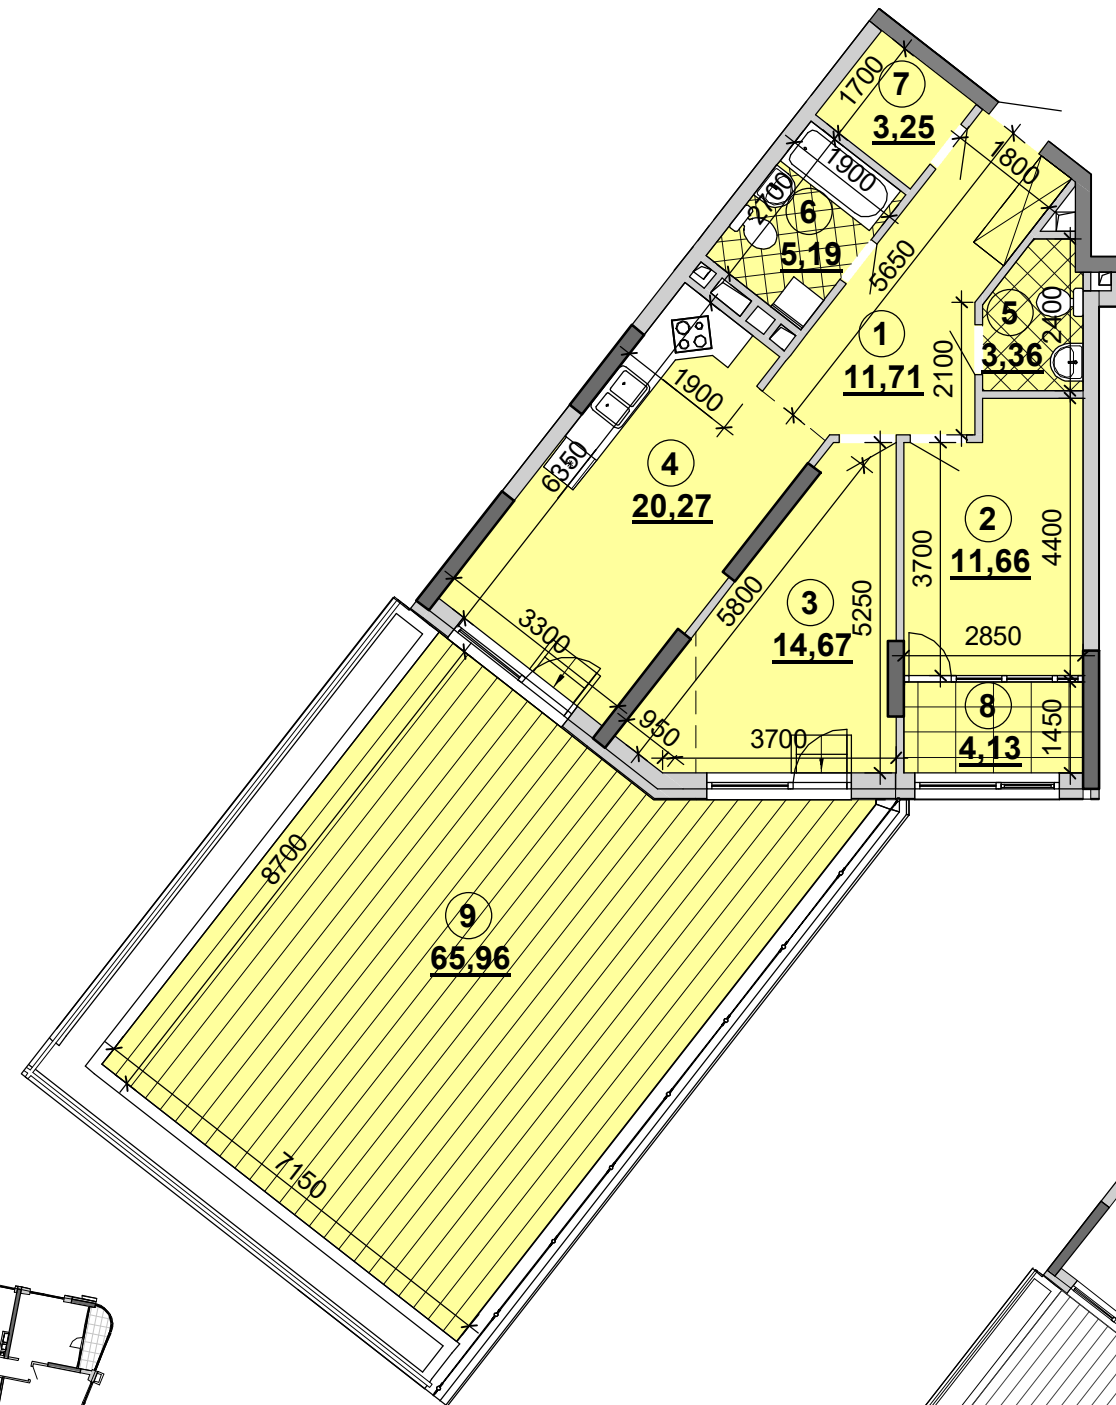

План квартири без перегородок



План поверху

- Примітки:
- Обов'язковим є розміщення санвузлів і кухонь
 - Габаритні розміри в процесі проектування можуть уточнюватися