




ЖИТЛОВИЙ КОМПЛЕКС

Будівництво житлового комплексу з об'єктами соціально-побутового призначення за адресою:
 пров. Заводський, 1, 1/2, 2, вул. Причальна, 1/5, 5 у Дарницькому районі м. Києва

Будинки №3 та №4
 План 3-го поверху

N ← Буд №3

N ← Буд №4

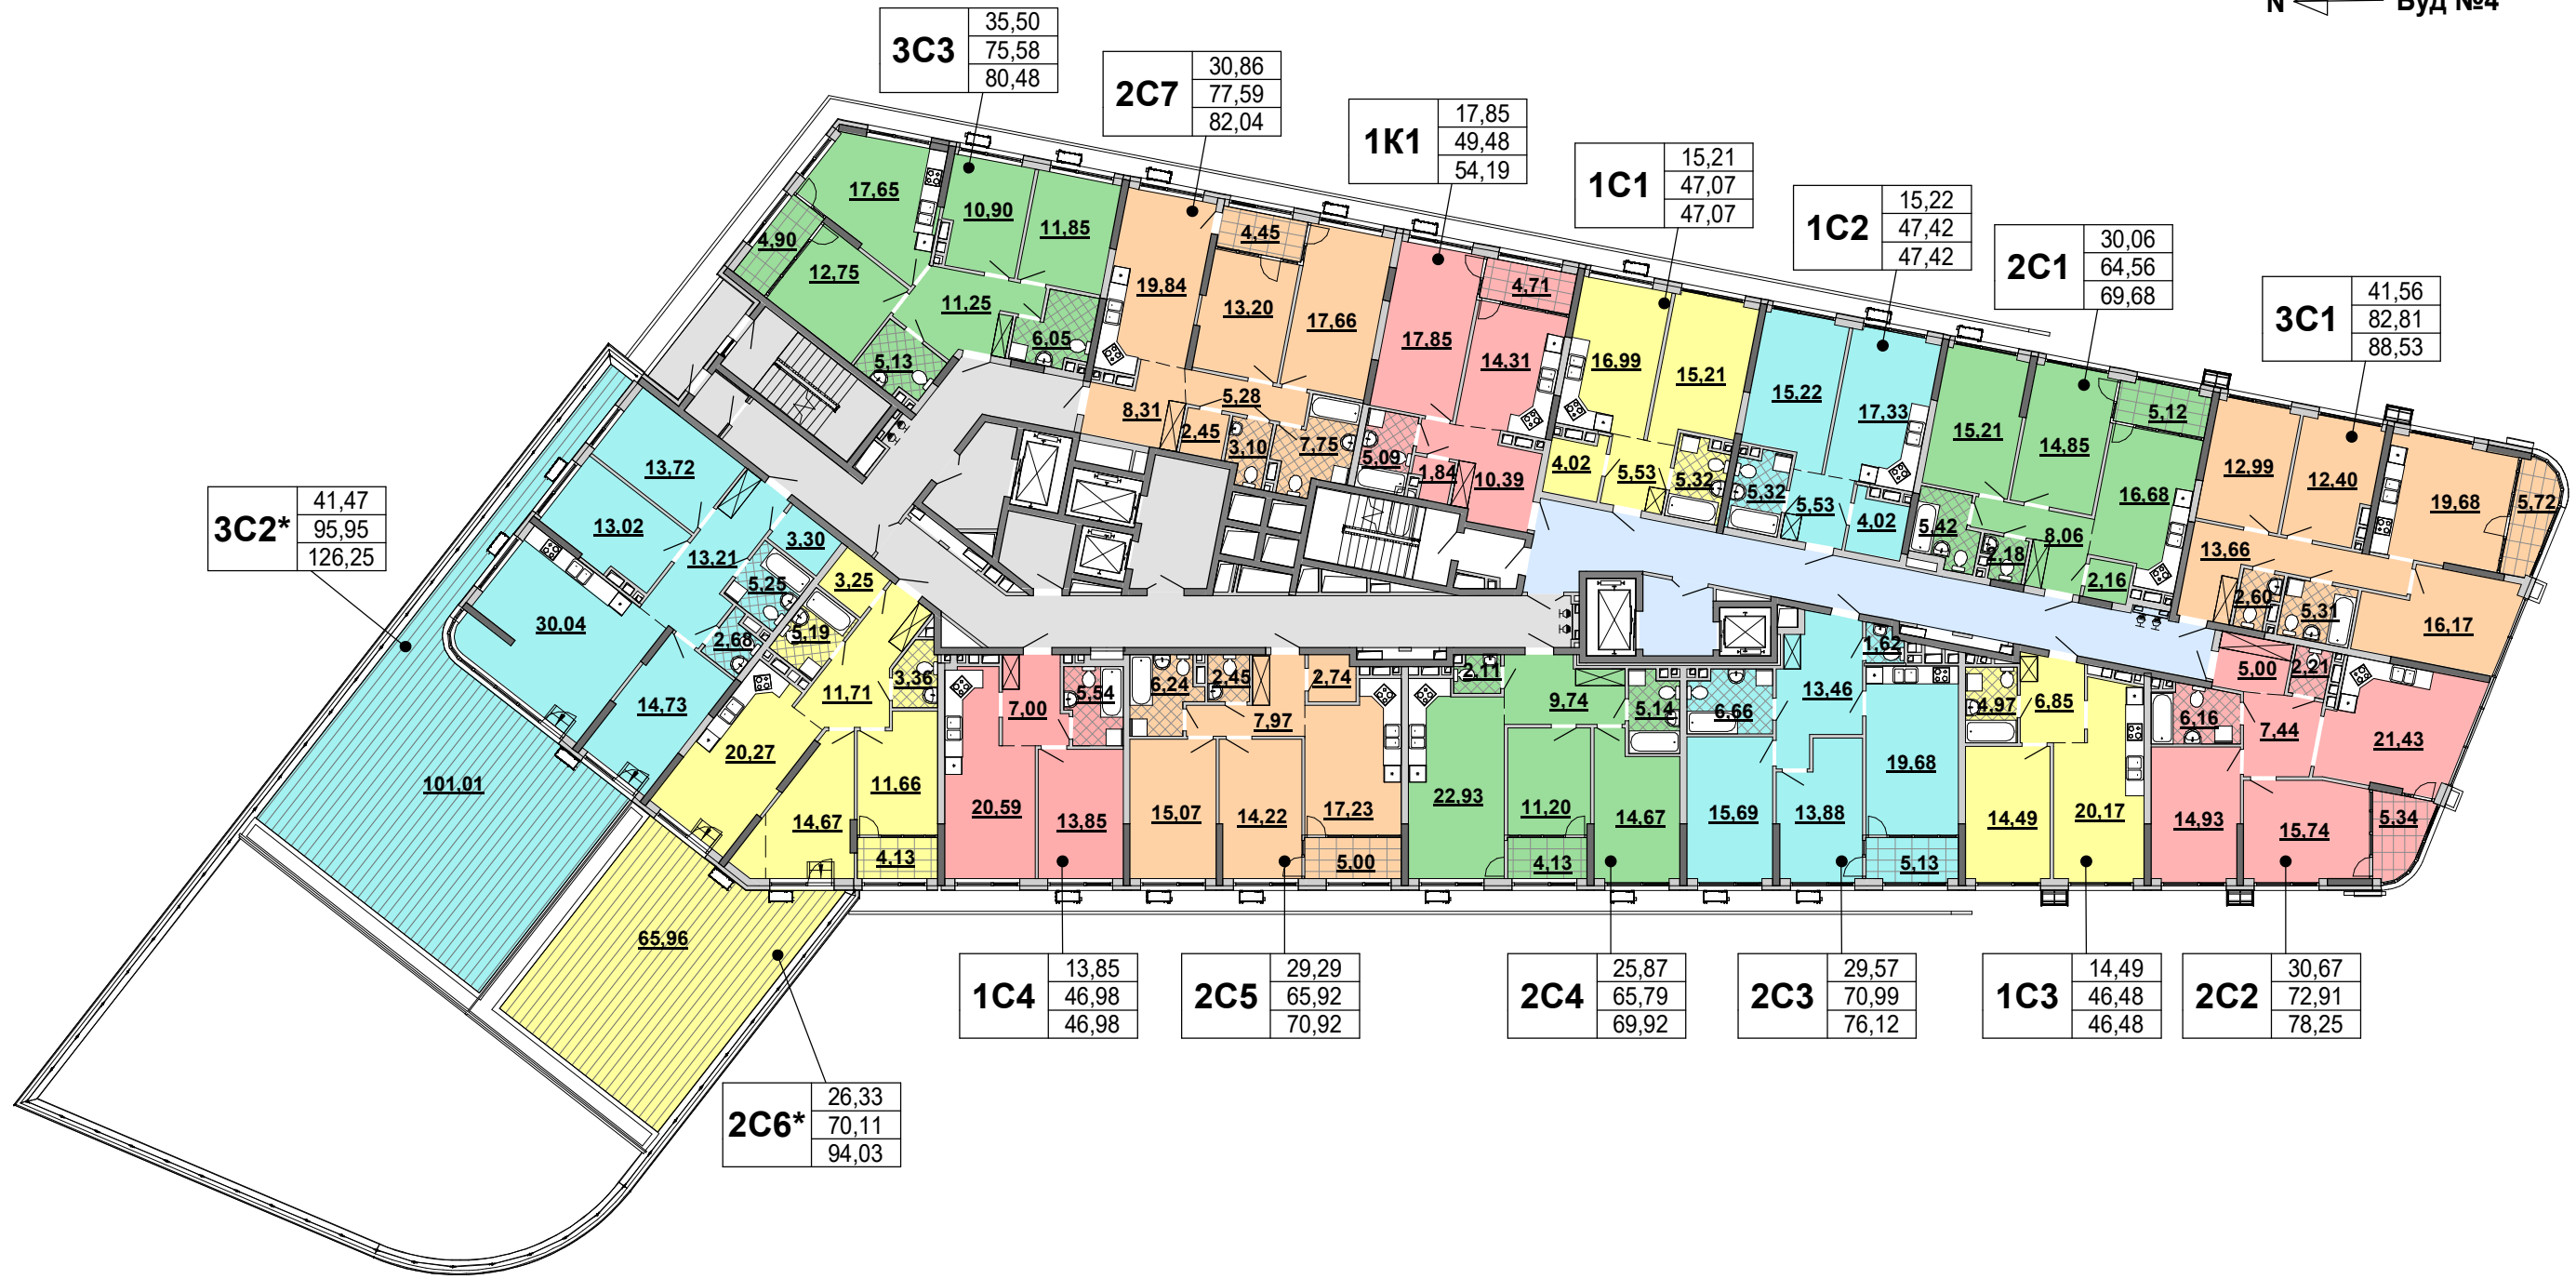

Умовні позначення:

- Місця встановлення блоків системи кондиціонування (змінюються в залежності від поверху)
- Місця розташування шаф