
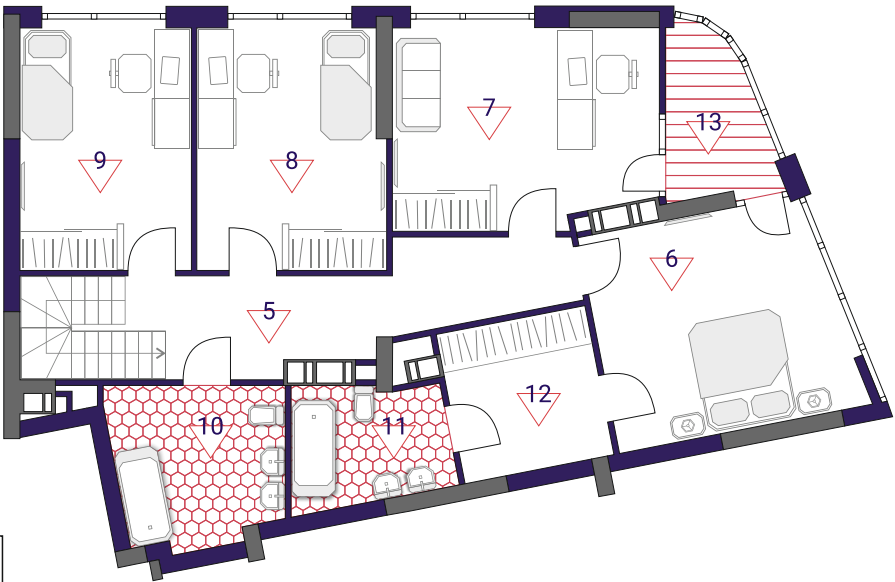
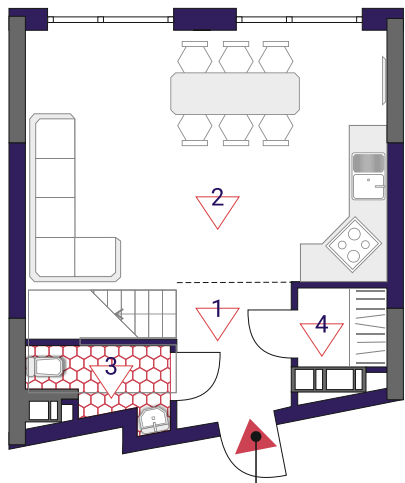


Житловий будинок №10

1. Передпокій	7.53
2. Кухня-вітальня	28.56
3. Ванна кімната	2.97
4. Гардеробна	2.19
5. Передпокій	12.15
6. Житлова кімната	17.27
7. Житлова кімната	16.75
8. Житлова кімната	14.42
9. Житлова кімната	13.43
10. Ванна кімната	8.55
11. Ванна кімната	5.85
12. Гардеробна	7.36
13. Засклена лоджія	5.30

ЖИТЛОВА ПЛОЩА	61.85
ЗАГАЛЬНА ПЛОЩА	142.31

План квартири без перегородок

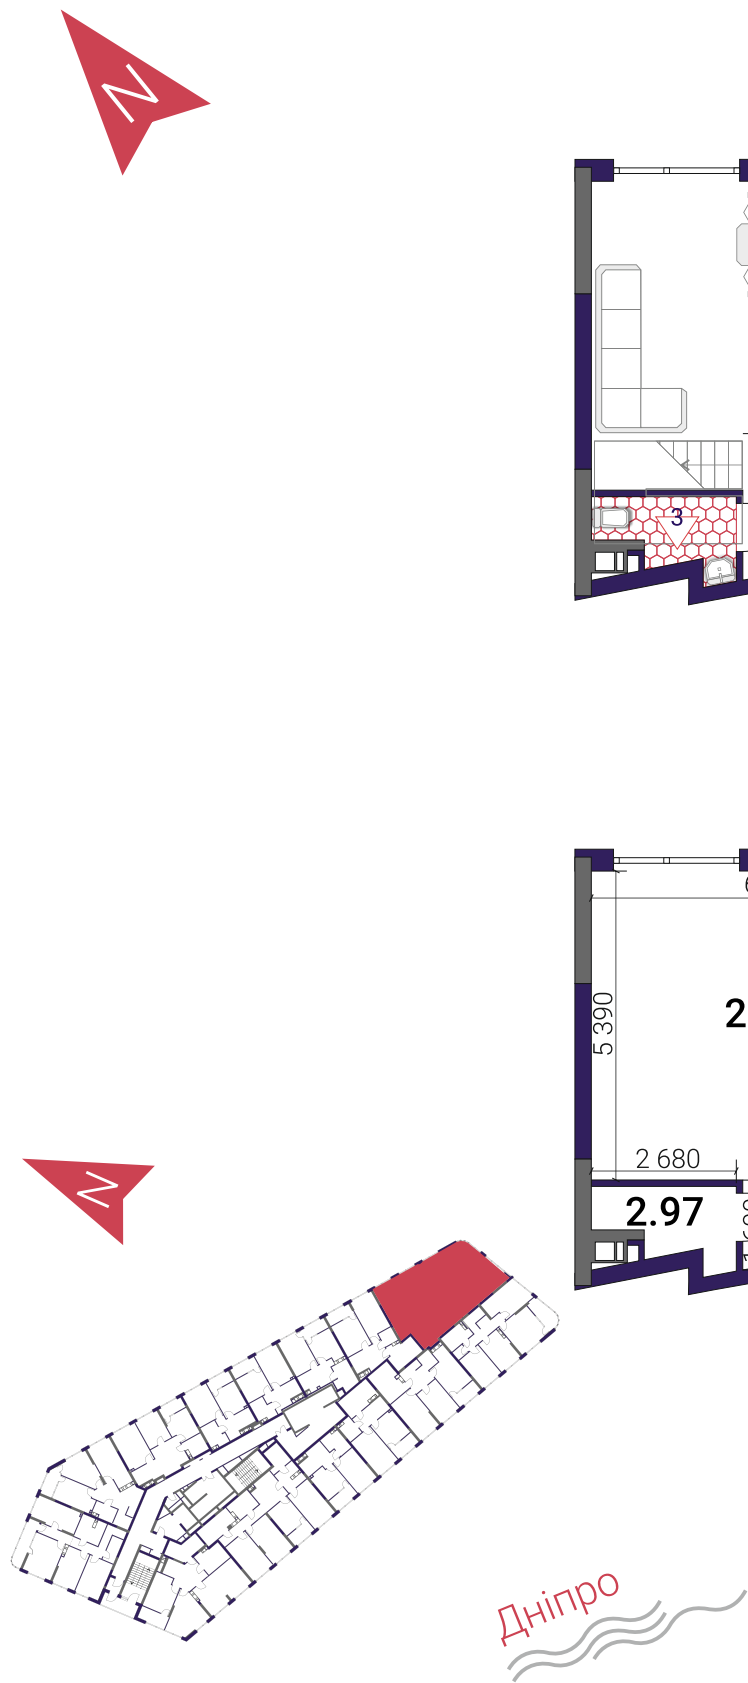

Поверх 25-26
№ кв. 374

