


Житловий будинок №11

1. Передпокій	7.34
2. Кухня-вітальня	18.61
3. Житлова кімната	14.81
4. Житлова кімната	13.77
5. Ванна кімната	5.07
6. Санвузол	2.38
7. Засклена лоджія	5.36
ЖИТЛОВА ПЛОЩА	28.58
ЗАГАЛЬНА ПЛОЩА	67.34

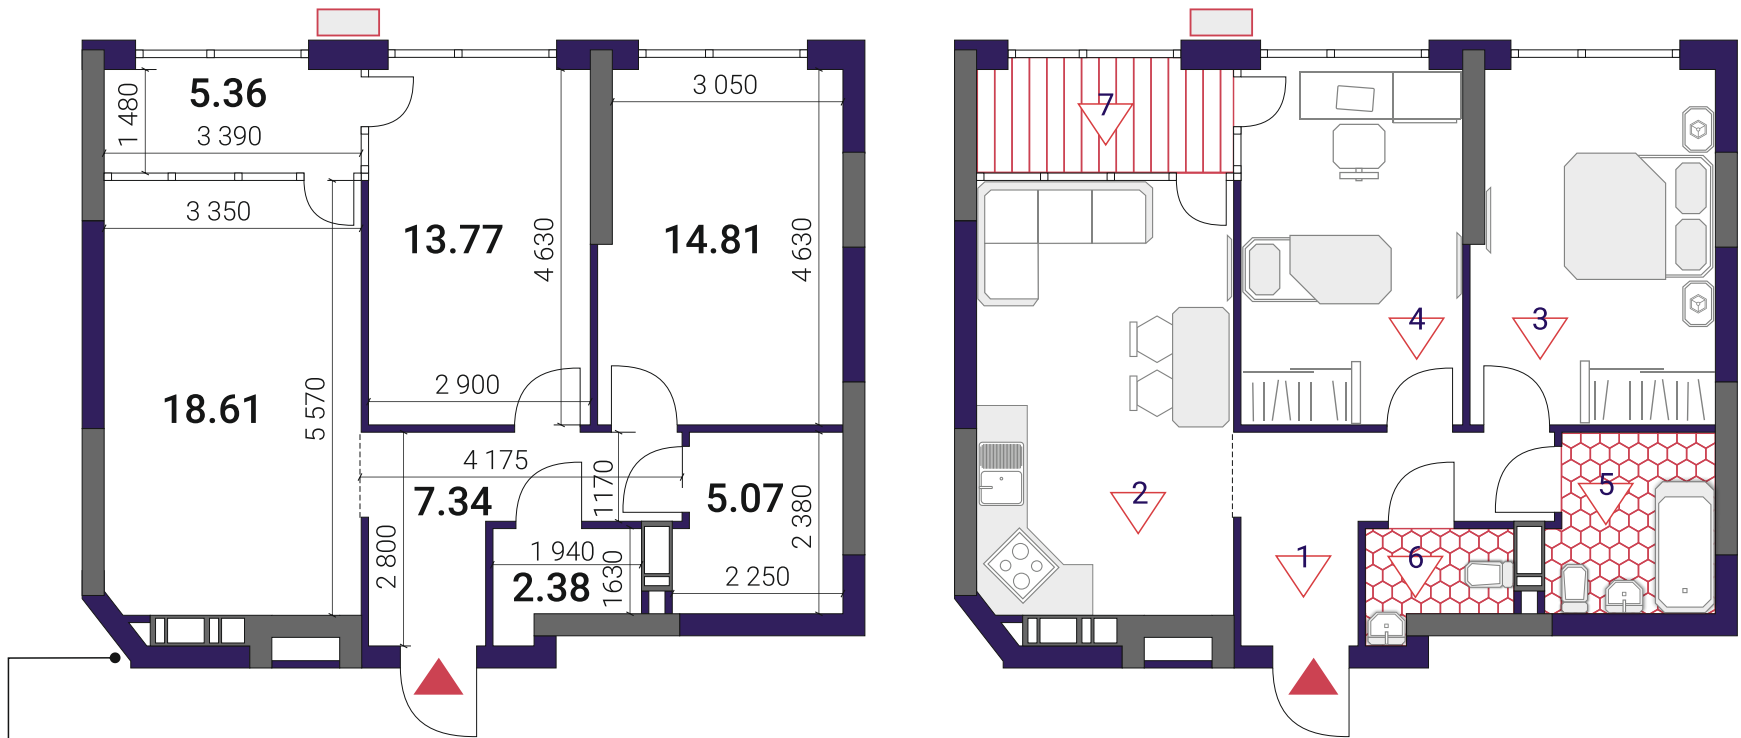

Поверх	3	4	5	6	7	8	9	10	11	12	13	14	15	16	17	18	19	20	21	22	23	24
№ кв.	17	33	49	65	81	97	113	129	145	161	177	193	209	225	241	257	273	289	305	321	337	353

План квартири без перегородок

