
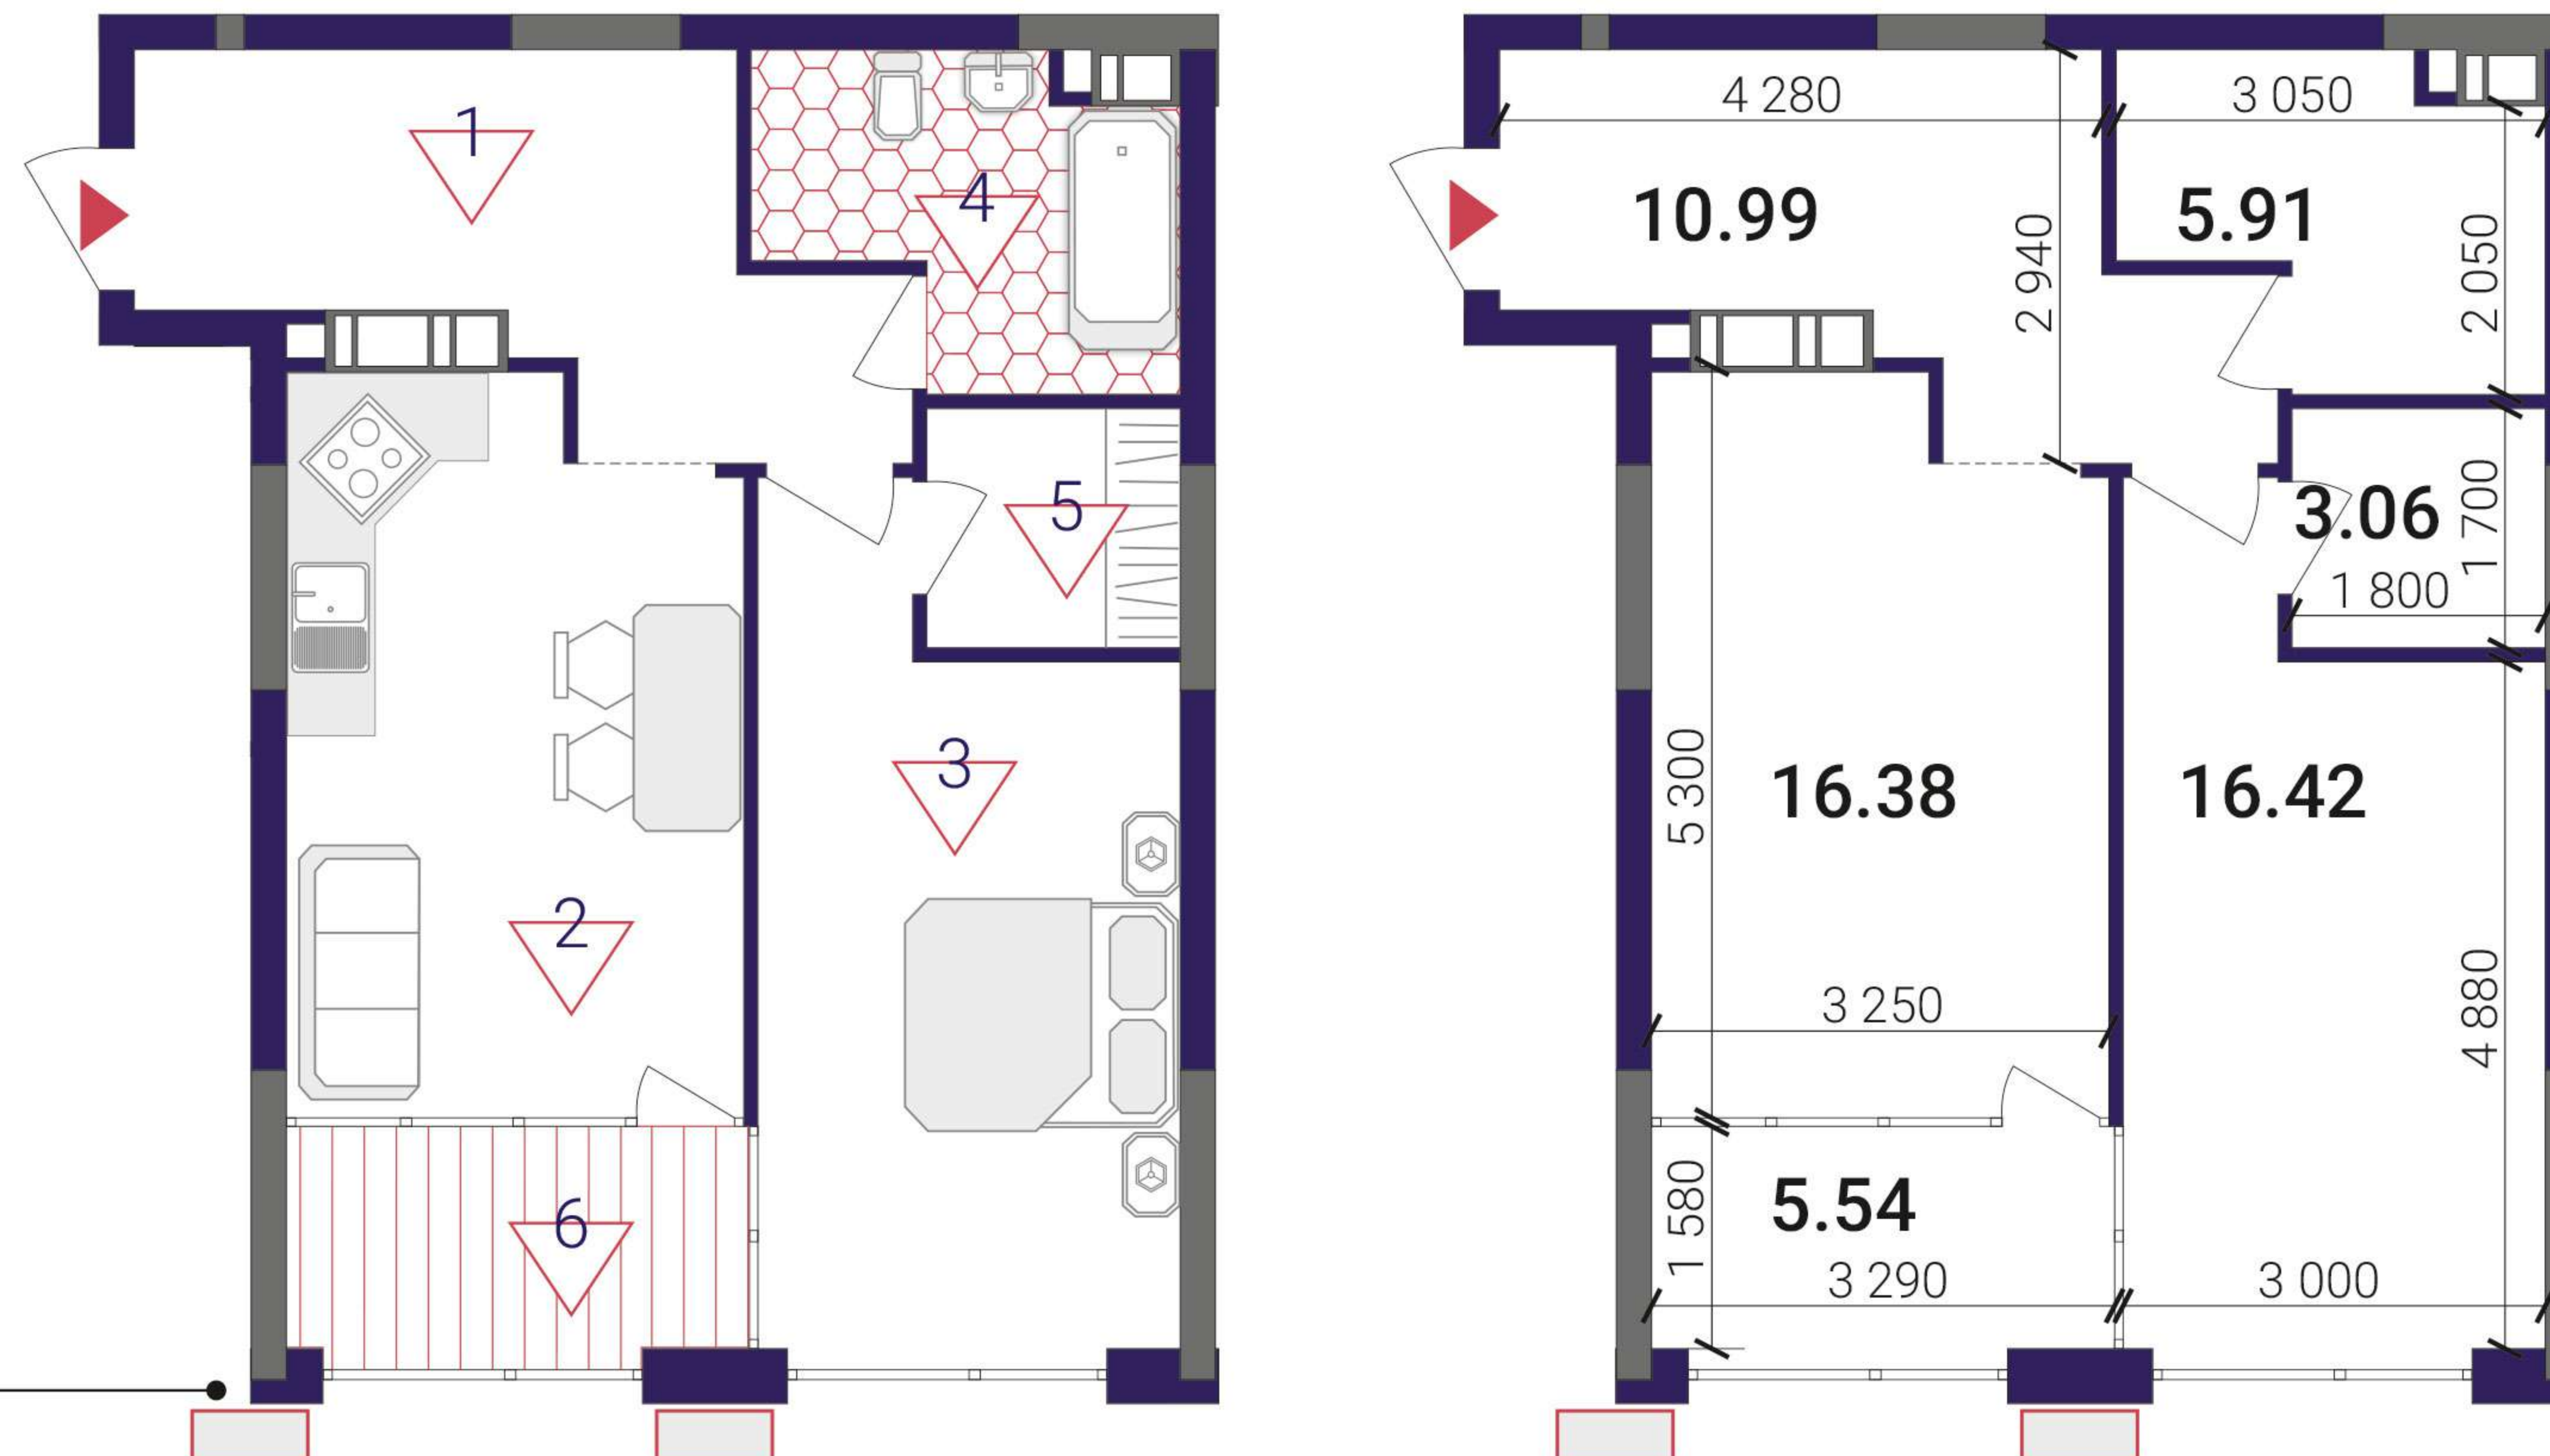


Житловий будинок №9


- | | |
|-------------------------|-------|
| 1. Передпокій | 10.99 |
| 2. Кухня-вітальня | 16.38 |
| 3. Житлова кімната | 16.42 |
| 4. Ванна кімната | 5.91 |
| 5. Гардеробна | 3.06 |
| 6. Засклена лоджія(к=1) | 5.54 |

ЖИТЛОВА ПЛОЩА	16.42
ЗАГАЛЬНА ПЛОЩА	58.30

План квартири без перегородок

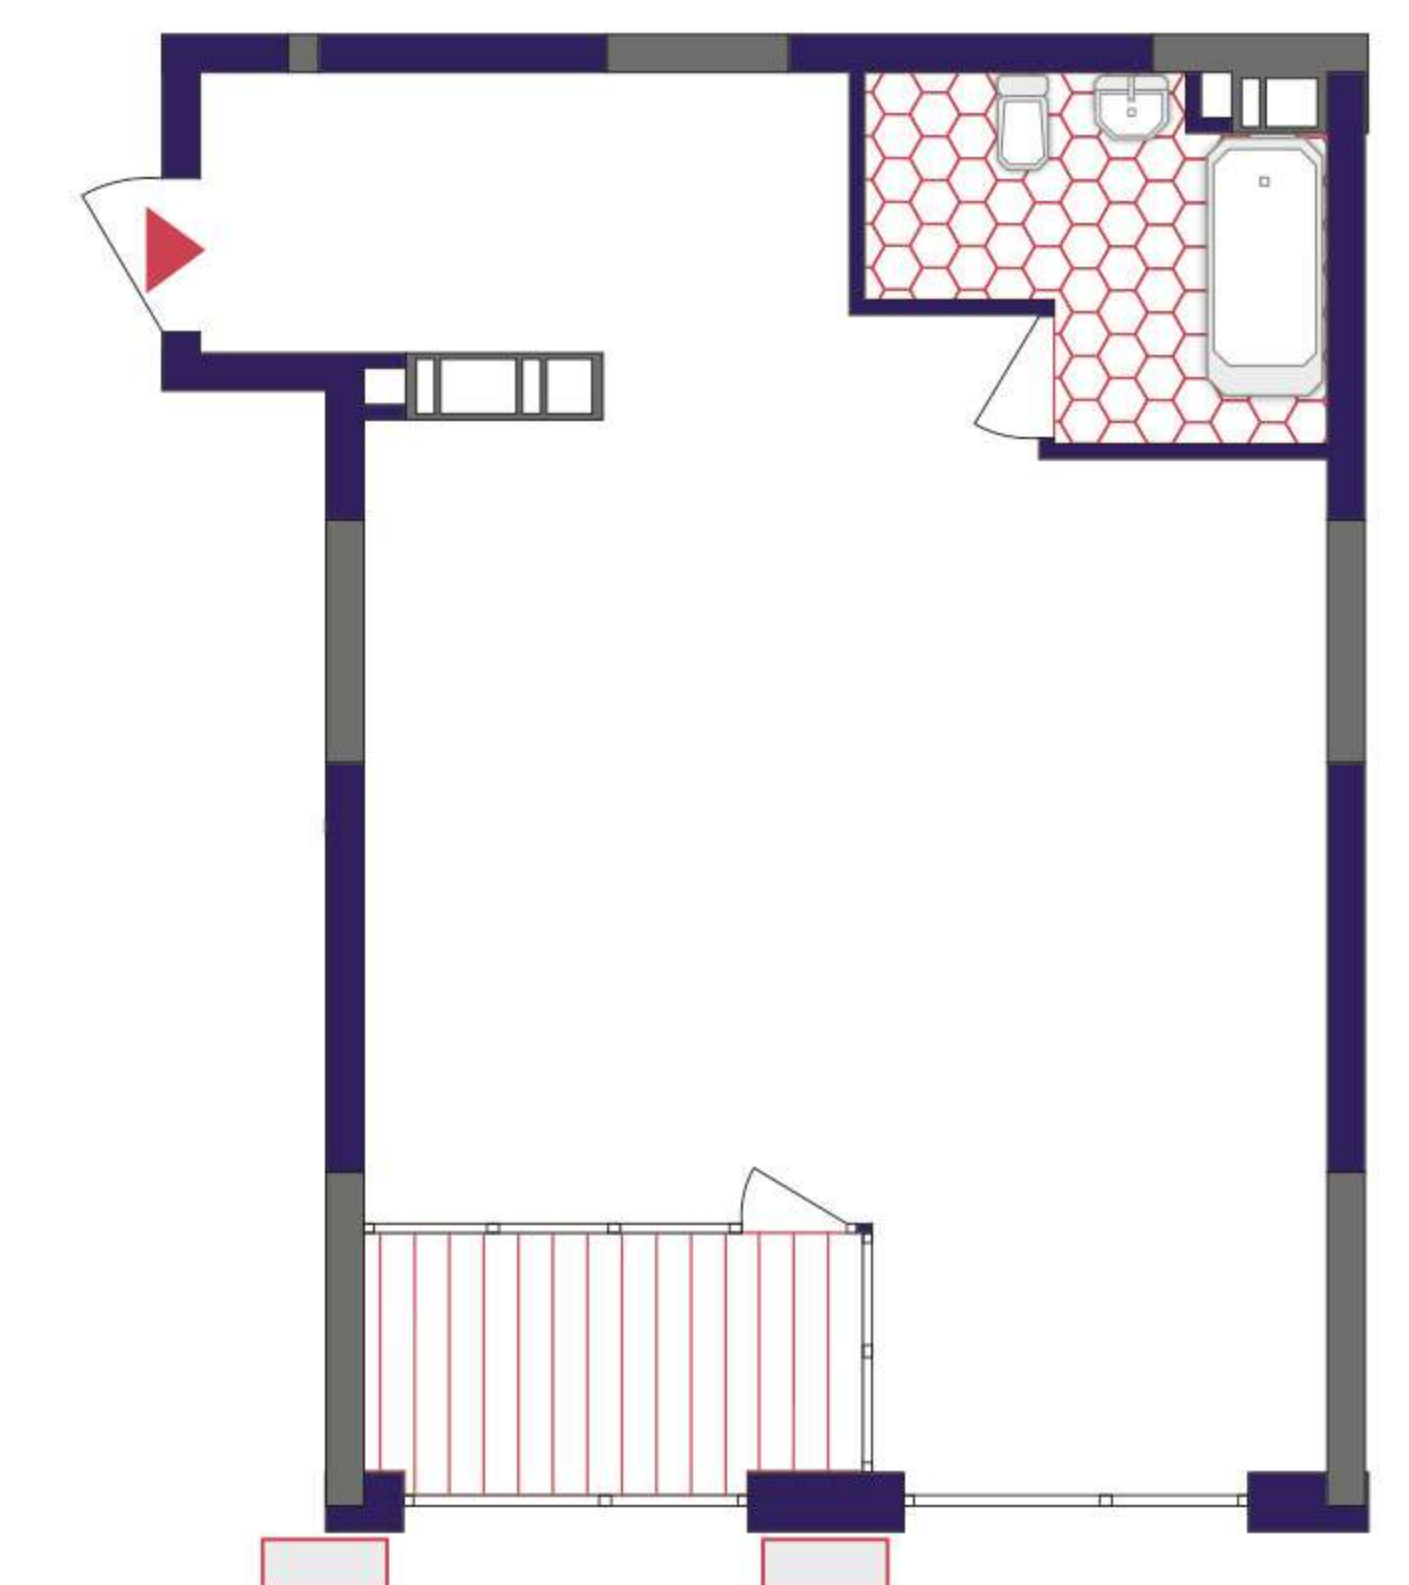

Поверх	2	3	4	5	6	7	8	9	10	11	12	13	14	15	16	17	18	19	20	21	22	23	24
№ кв.	012	027	042	057	072	087	102	117	132	147	162	177	192	207	222	237	252	267	282	297	312	327	342

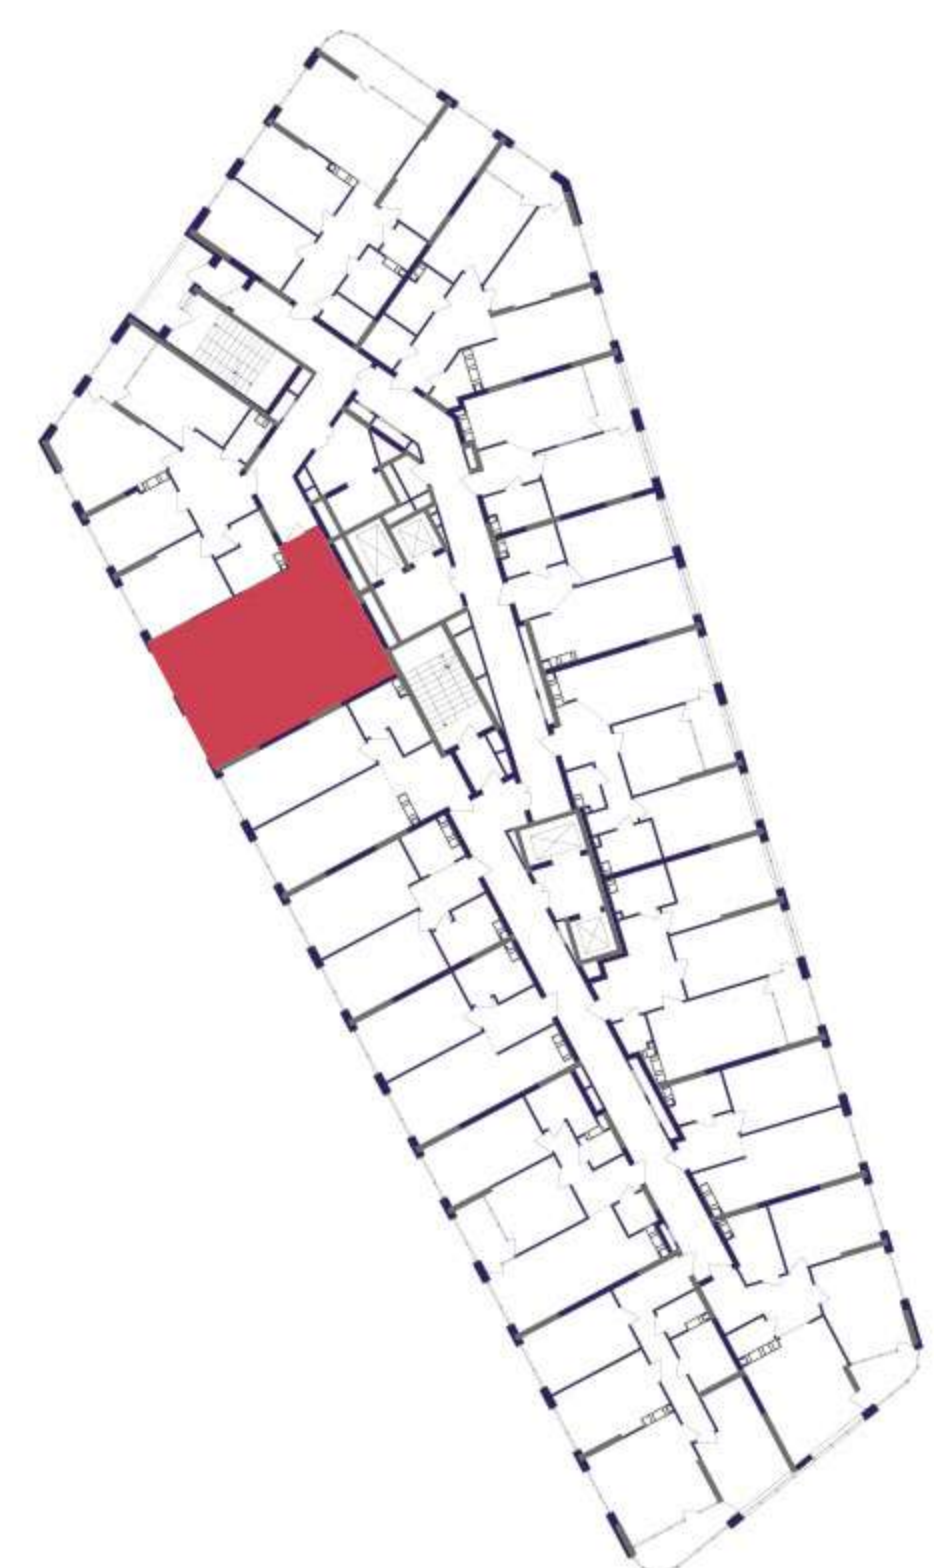

Дніпро