




ЖИТЛОВИЙ КОМПЛЕКС

Житловий будинок №9


- 1. Передпокій 13.10
- 2. Кухня-вітальня 18.92
- 3. Житлова кімната 16.21
- 4. Житлова кімната 15.28
- 5. Ванна кімната 4.76
- 6. Санвузол 2.04
- 7. Засклена лоджія (к=1) 5.21

ЖИТЛОВА ПЛОЩА 31.49
ЗАГАЛЬНА ПЛОЩА 75.52

План квартири без перегородок

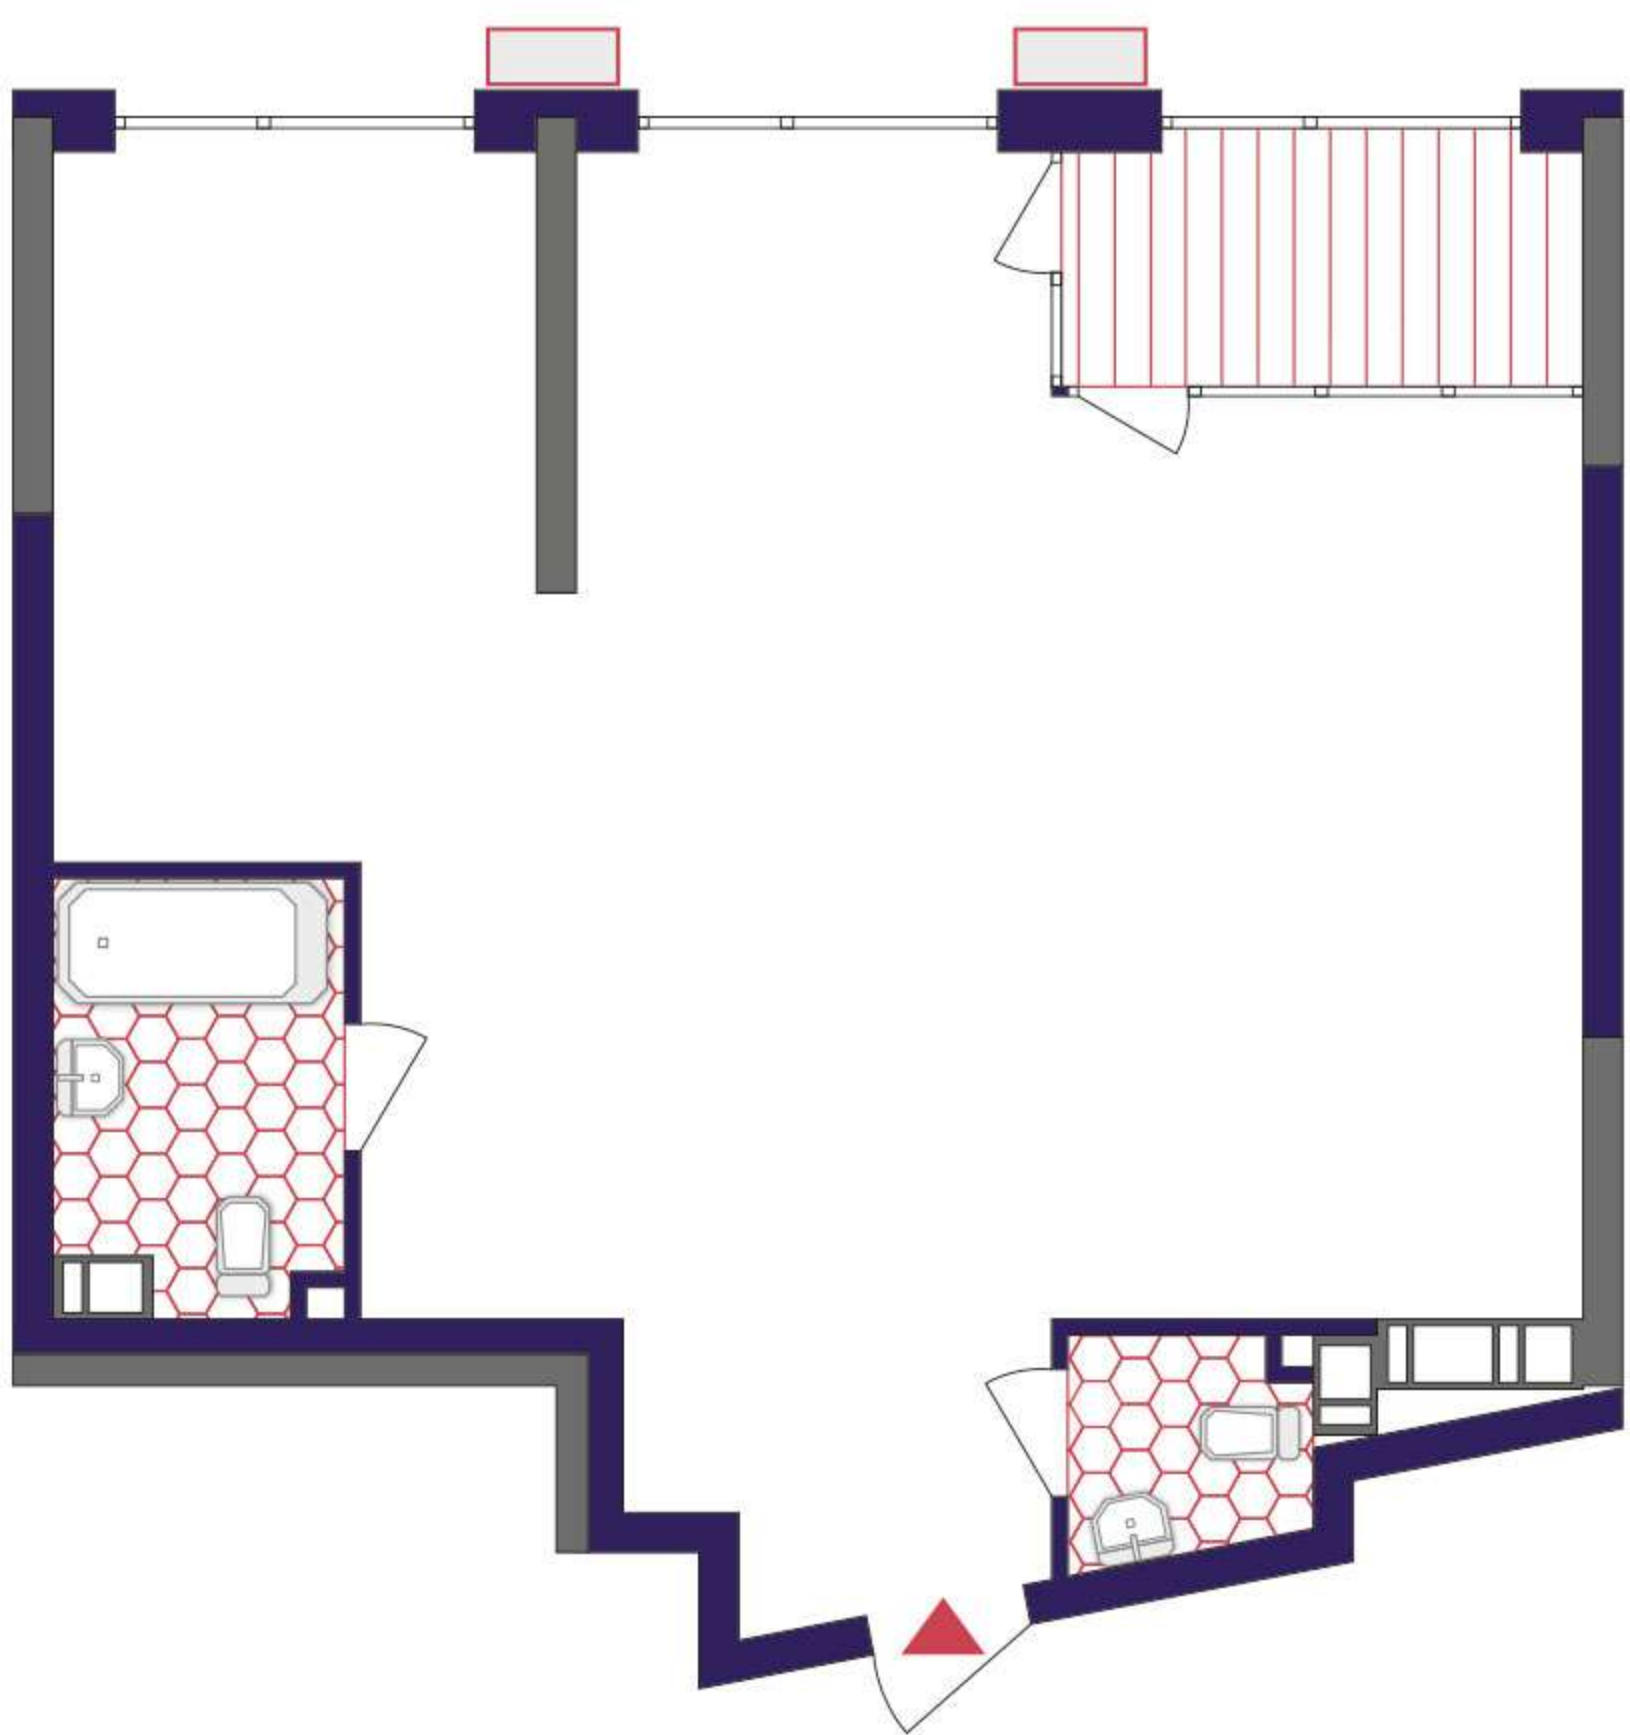

Поверх	3	4	5	6	7	8	9	10	11	12	13	14	15	16	17	18	19	20	21	22	23	24
№ кв.	019	034	049	064	079	094	109	124	139	154	169	184	199	214	229	244	259	274	289	304	319	334

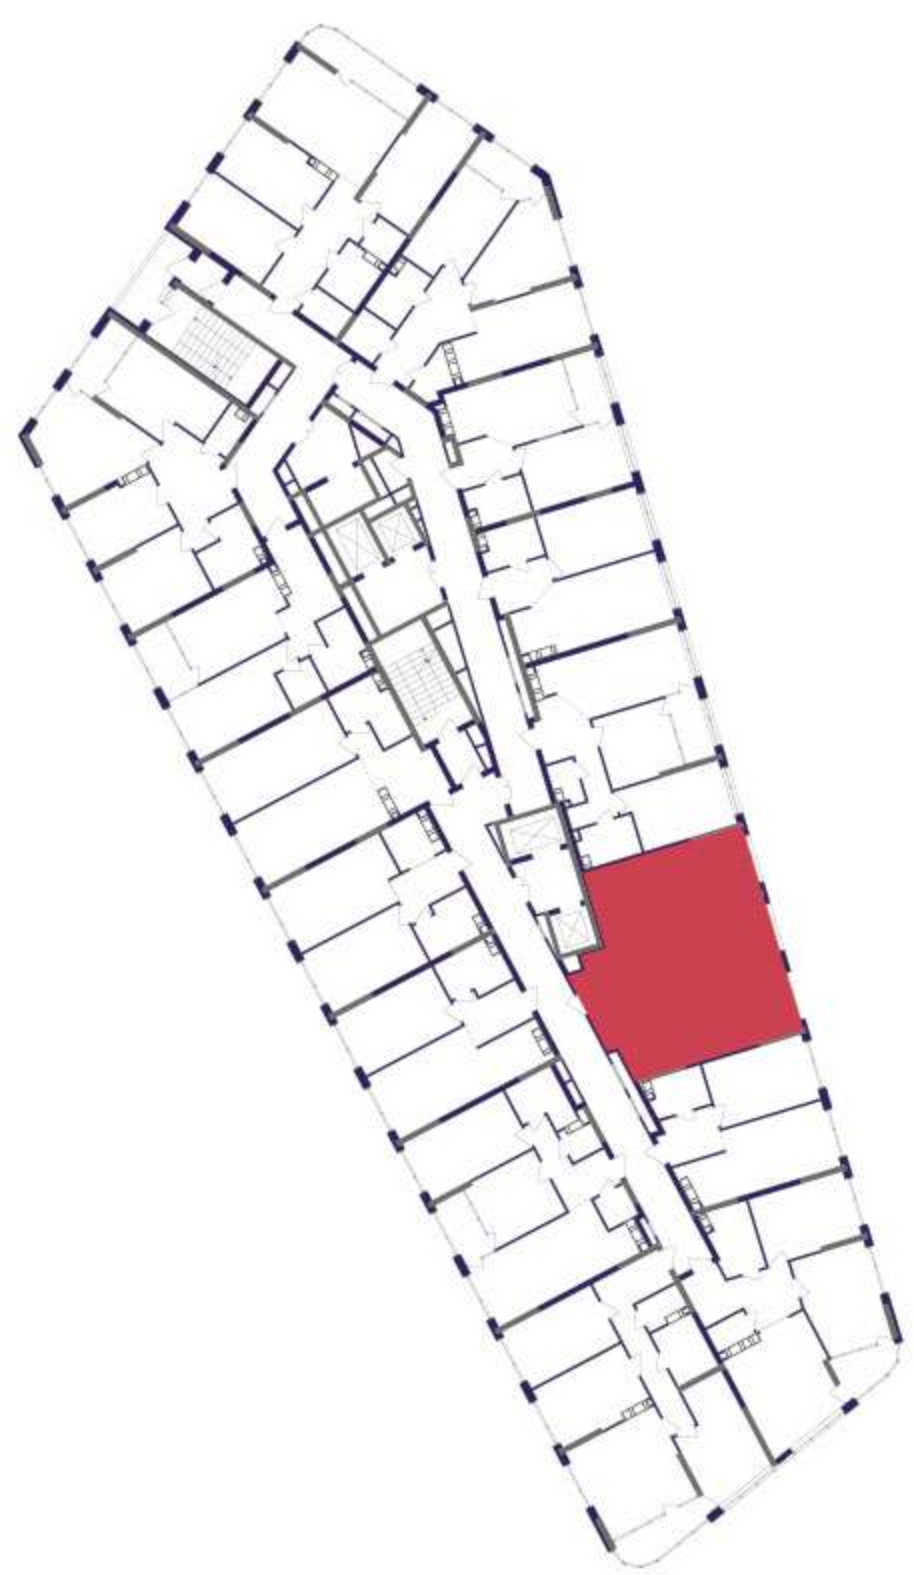

Дніпро