




Поверх	2	10	11	12	13	14	15	16	17	18	19	20	21	22	23	24
№ кв.	008	128	143	158	173	188	203	218	233	248	263	278	293	308	323	338

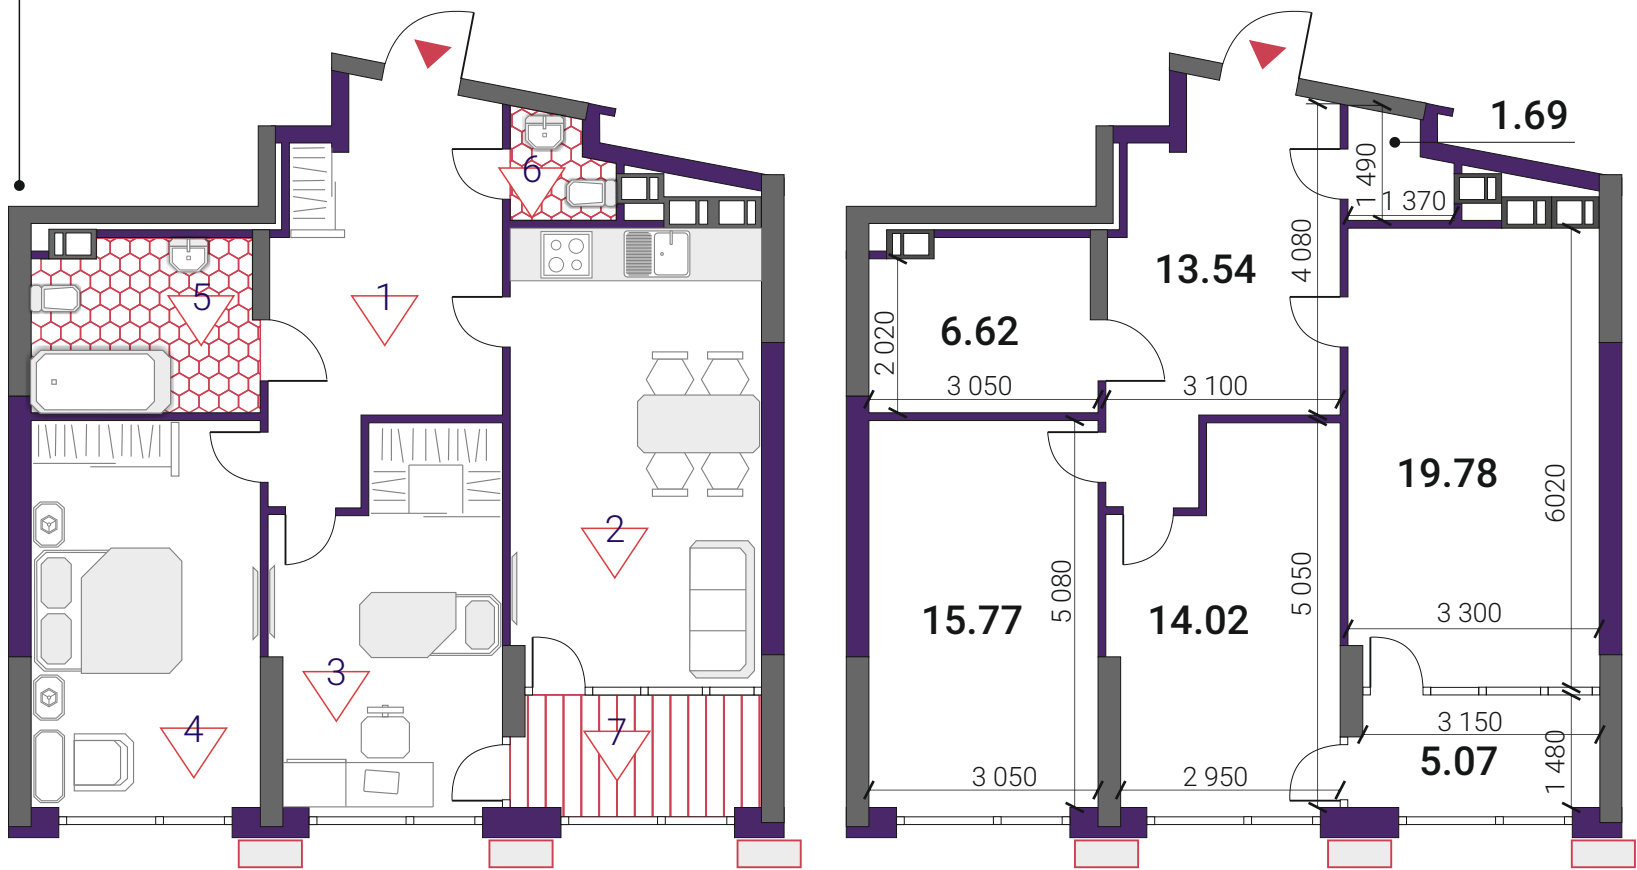


Житловий будинок №8

- | | |
|--------------------------|-------|
| 1. Передпокій | 13.54 |
| 2. Кухня-вітальня | 19.78 |
| 3. Житлова кімната | 14.02 |
| 4. Житлова кімната | 15.77 |
| 5. Ванна кімната | 6.62 |
| 6. Санвузол | 1.69 |
| 7. Засклена лоджія (κ=1) | 5.07 |

ЖИТЛОВА ПЛОЩА	29.79
ЗАГАЛЬНА ПЛОЩА	76.49

План квартири без перегородок

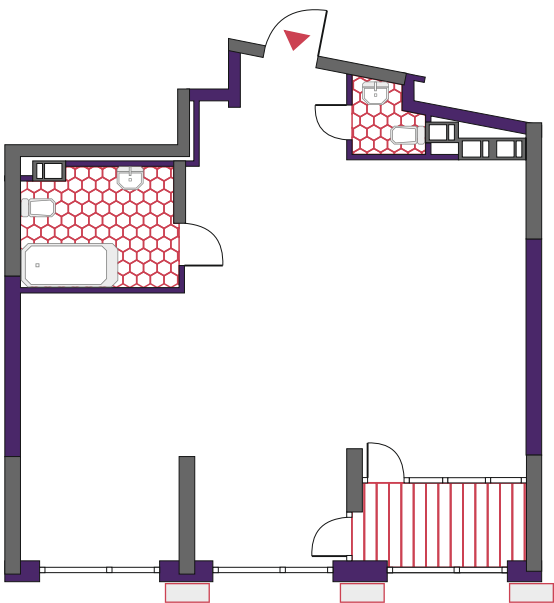

Дніпро