




ЖИТЛОВИЙ КОМПЛЕКС


Житловий будинок №8

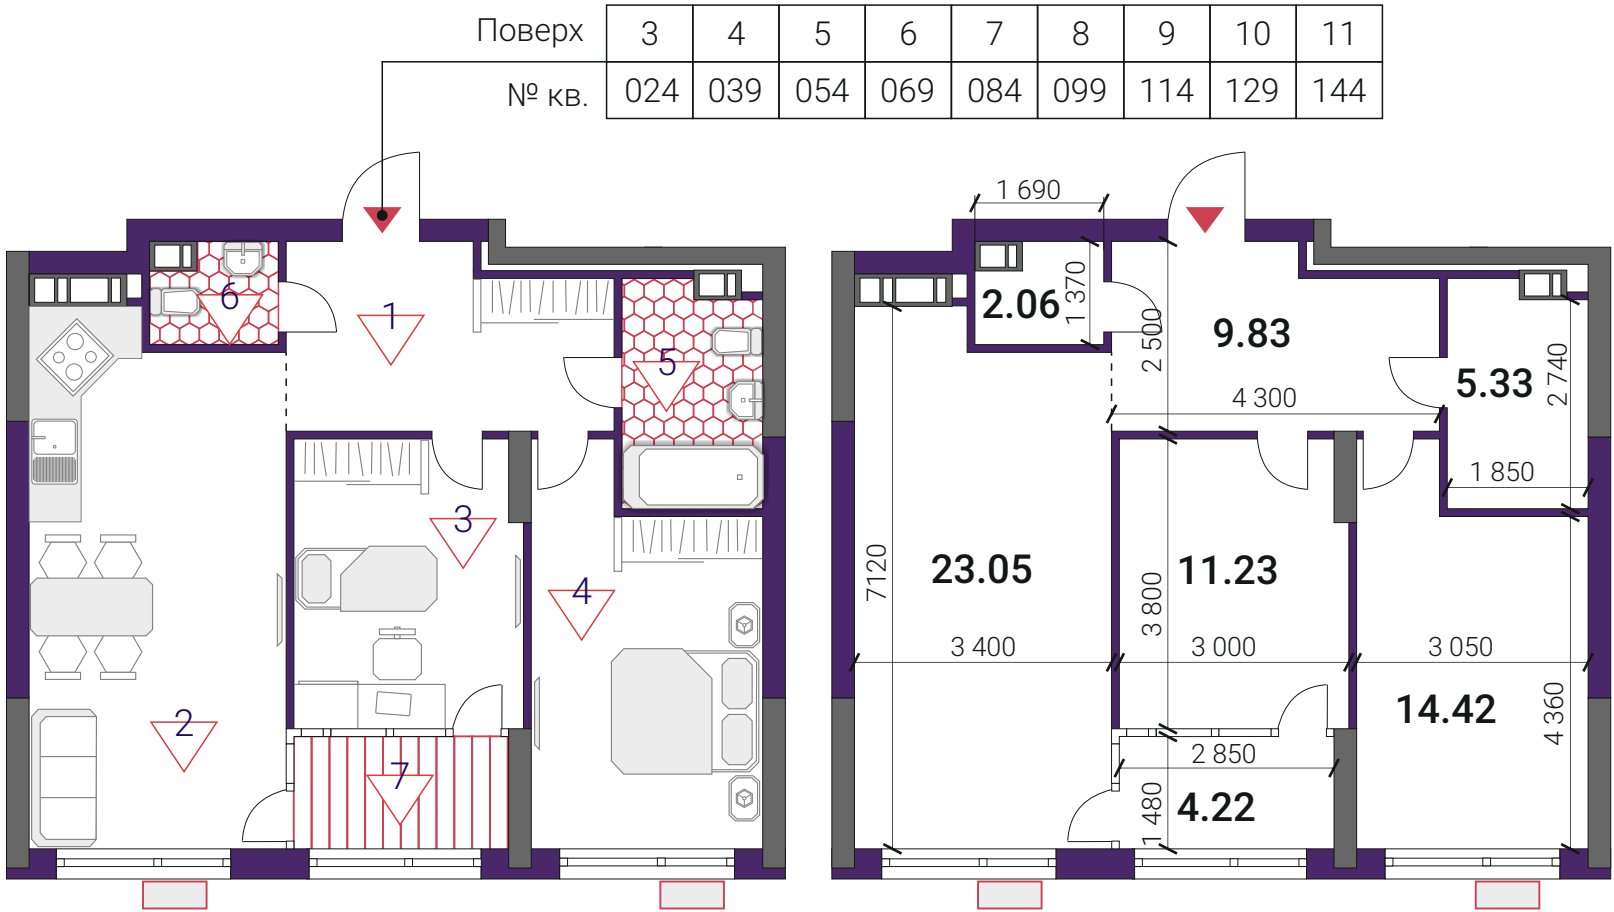

- 1. Передпокій 9.83
- 2. Кухня-вітальня 23.05
- 3. Житлова кімната 11.23
- 4. Житлова кімната 14.42
- 5. Ванна кімната 5.33
- 6. Санвузол 2.06
- 7. Засклена лоджія (к=1) 4.22

ЖИТЛОВА ПЛОЩА 25.65
ЗАГАЛЬНА ПЛОЩА 70.14

План квартири без перегородок

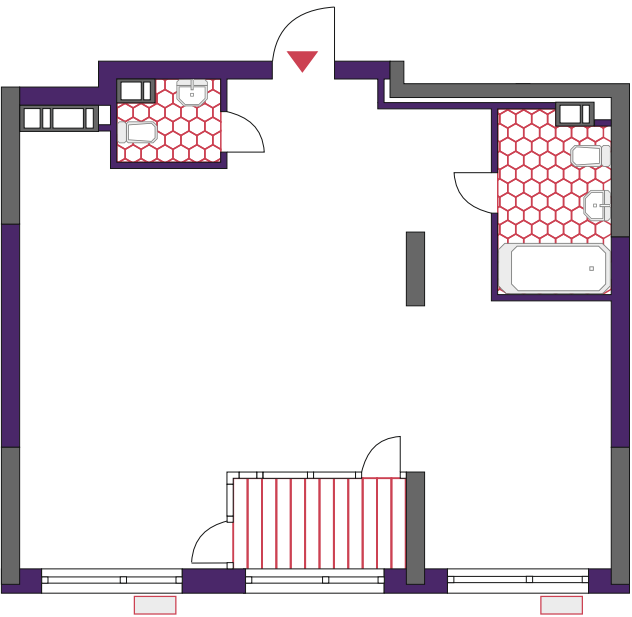

Дніпро