





Поверх	3	4	5	6	7	8	9	10	11	12	13	14	15	16	17	18	19
№ кв.	025	040	055	070	085	100	115	130	145	160	175	190	205	220	235	250	265

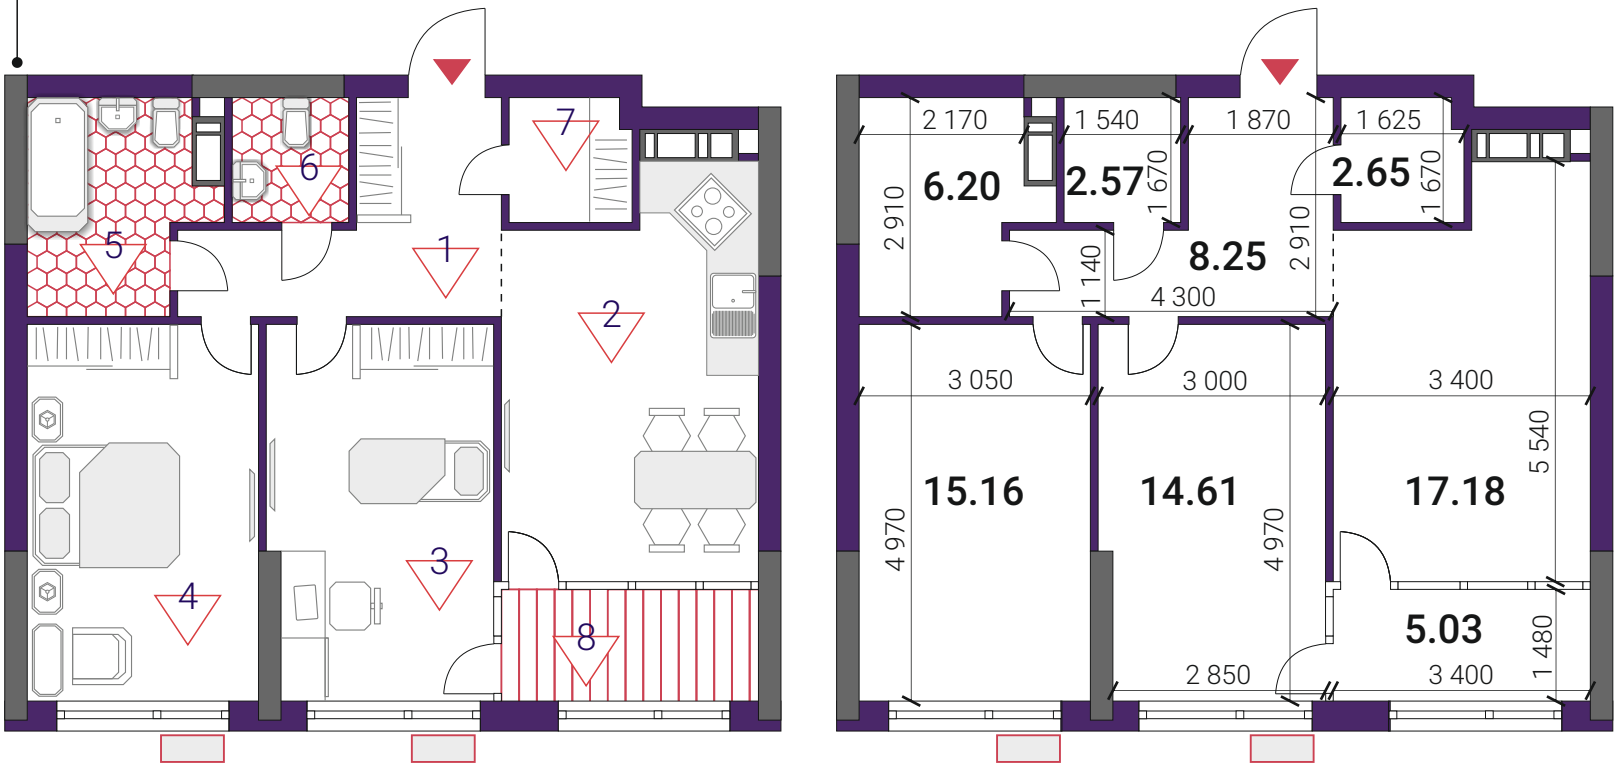

- 1. Передпокій 8.25
- 2. Кухня-вітальня 17.18
- 3. Житлова кімната 14.61
- 4. Житлова кімната 15.16
- 5. Ванна кімната 6.20
- 6. Санвузол 2.57
- 7. Гардеробна 2.65
- 8. Засклена лоджія (к=1) 5.03

ЖИТЛОВА ПЛОЩА 29.77
ЗАГАЛЬНА ПЛОЩА 71.65

План квартири без перегородок

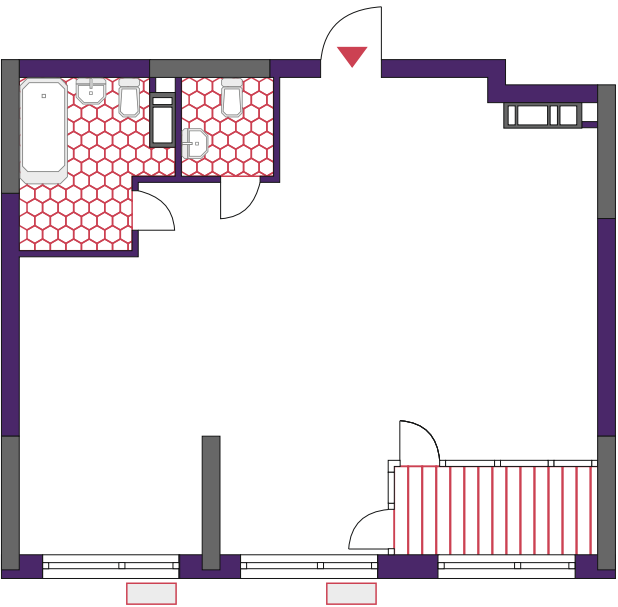

Дніпро