



Поверх	3	4	5	6	7	8	9	10	11	12	13	14	15	16	17	18	19	20	21	22
№ кв.	030	045	060	075	090	105	120	135	150	165	180	195	210	225	240	255	270	285	300	315

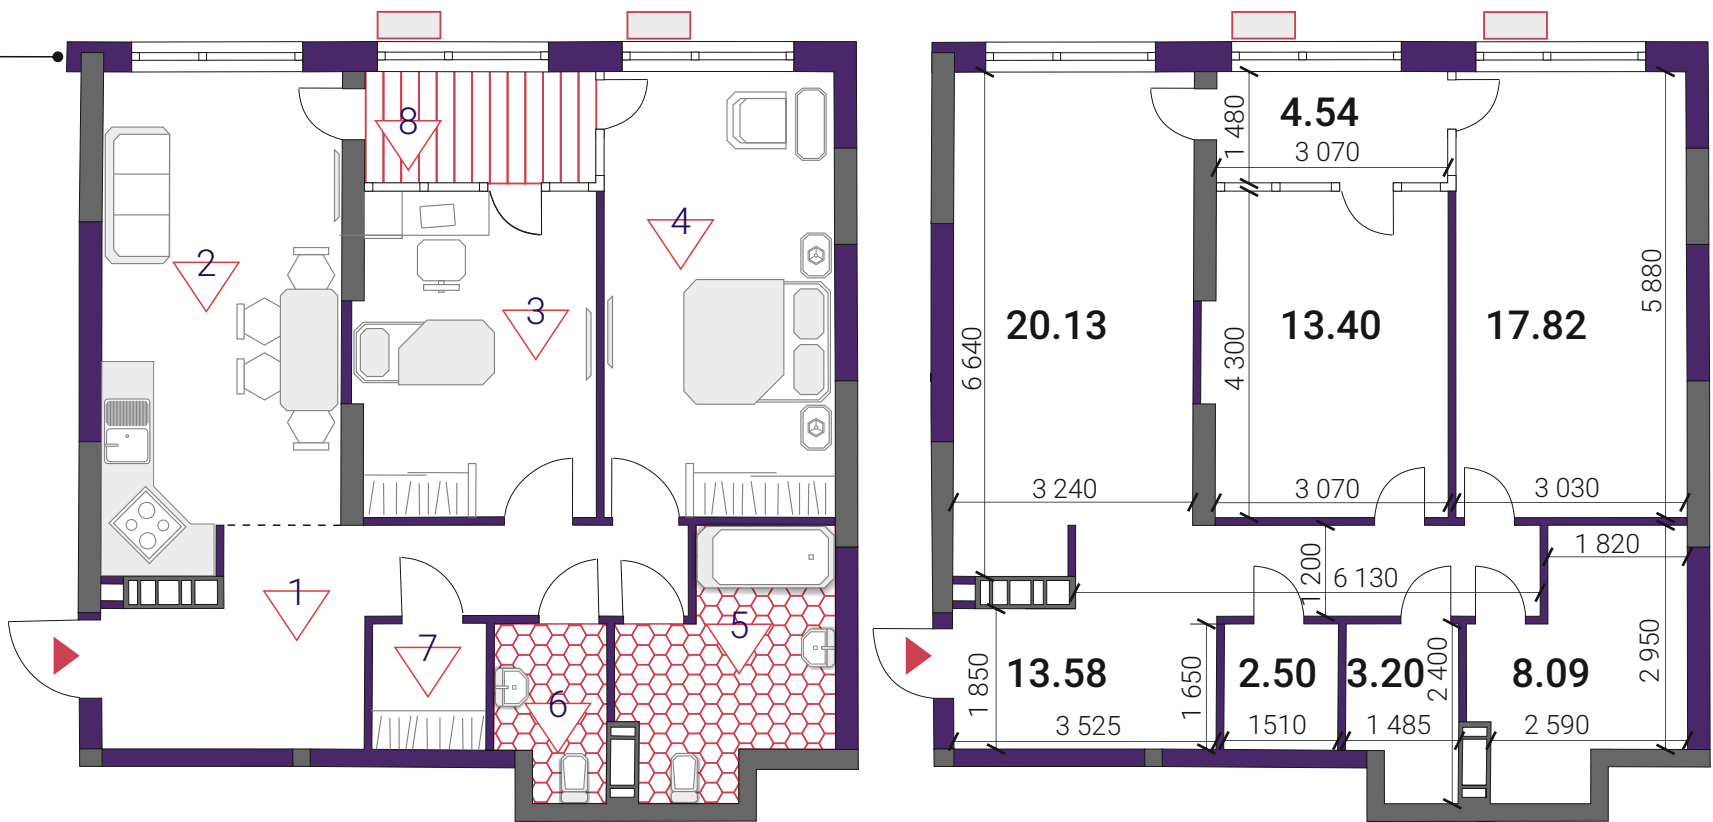

- | | |
|--------------------------|-------|
| 1. Передпокій | 13.58 |
| 2. Кухня-вітальня | 20.13 |
| 3. Житлова кімната | 13.40 |
| 4. Житлова кімната | 17.82 |
| 5. Ванна кімната | 8.09 |
| 6. Санвузол | 3.20 |
| 7. Гардеробна | 2.50 |
| 8. Засклена лоджія (к=1) | 4.54 |

ЖИТЛОВА ПЛОЩА 31.22
ЗАГАЛЬНА ПЛОЩА 83.26

План квартири без перегородок

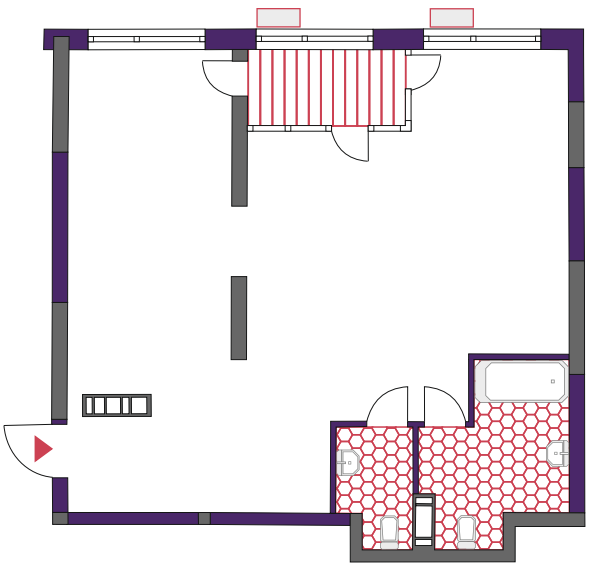

Дніпро