


Житловий будинок №9

- 1. Передпокій 12.48
- 2. Кухня-вітальня 19.02
- 3. Житлова кімната 15.76
- 4. Житлова кімната 12.12
- 5. Житлова кімната 14.28
- 6. Ванна кімната 6.56
- 7. Санвузол 2.38
- 8. Засклена лоджія(к=1) 5.36

ЖИТЛОВА ПЛОЩА 42.16
ЗАГАЛЬНА ПЛОЩА 87.96

План квартири без перегородок

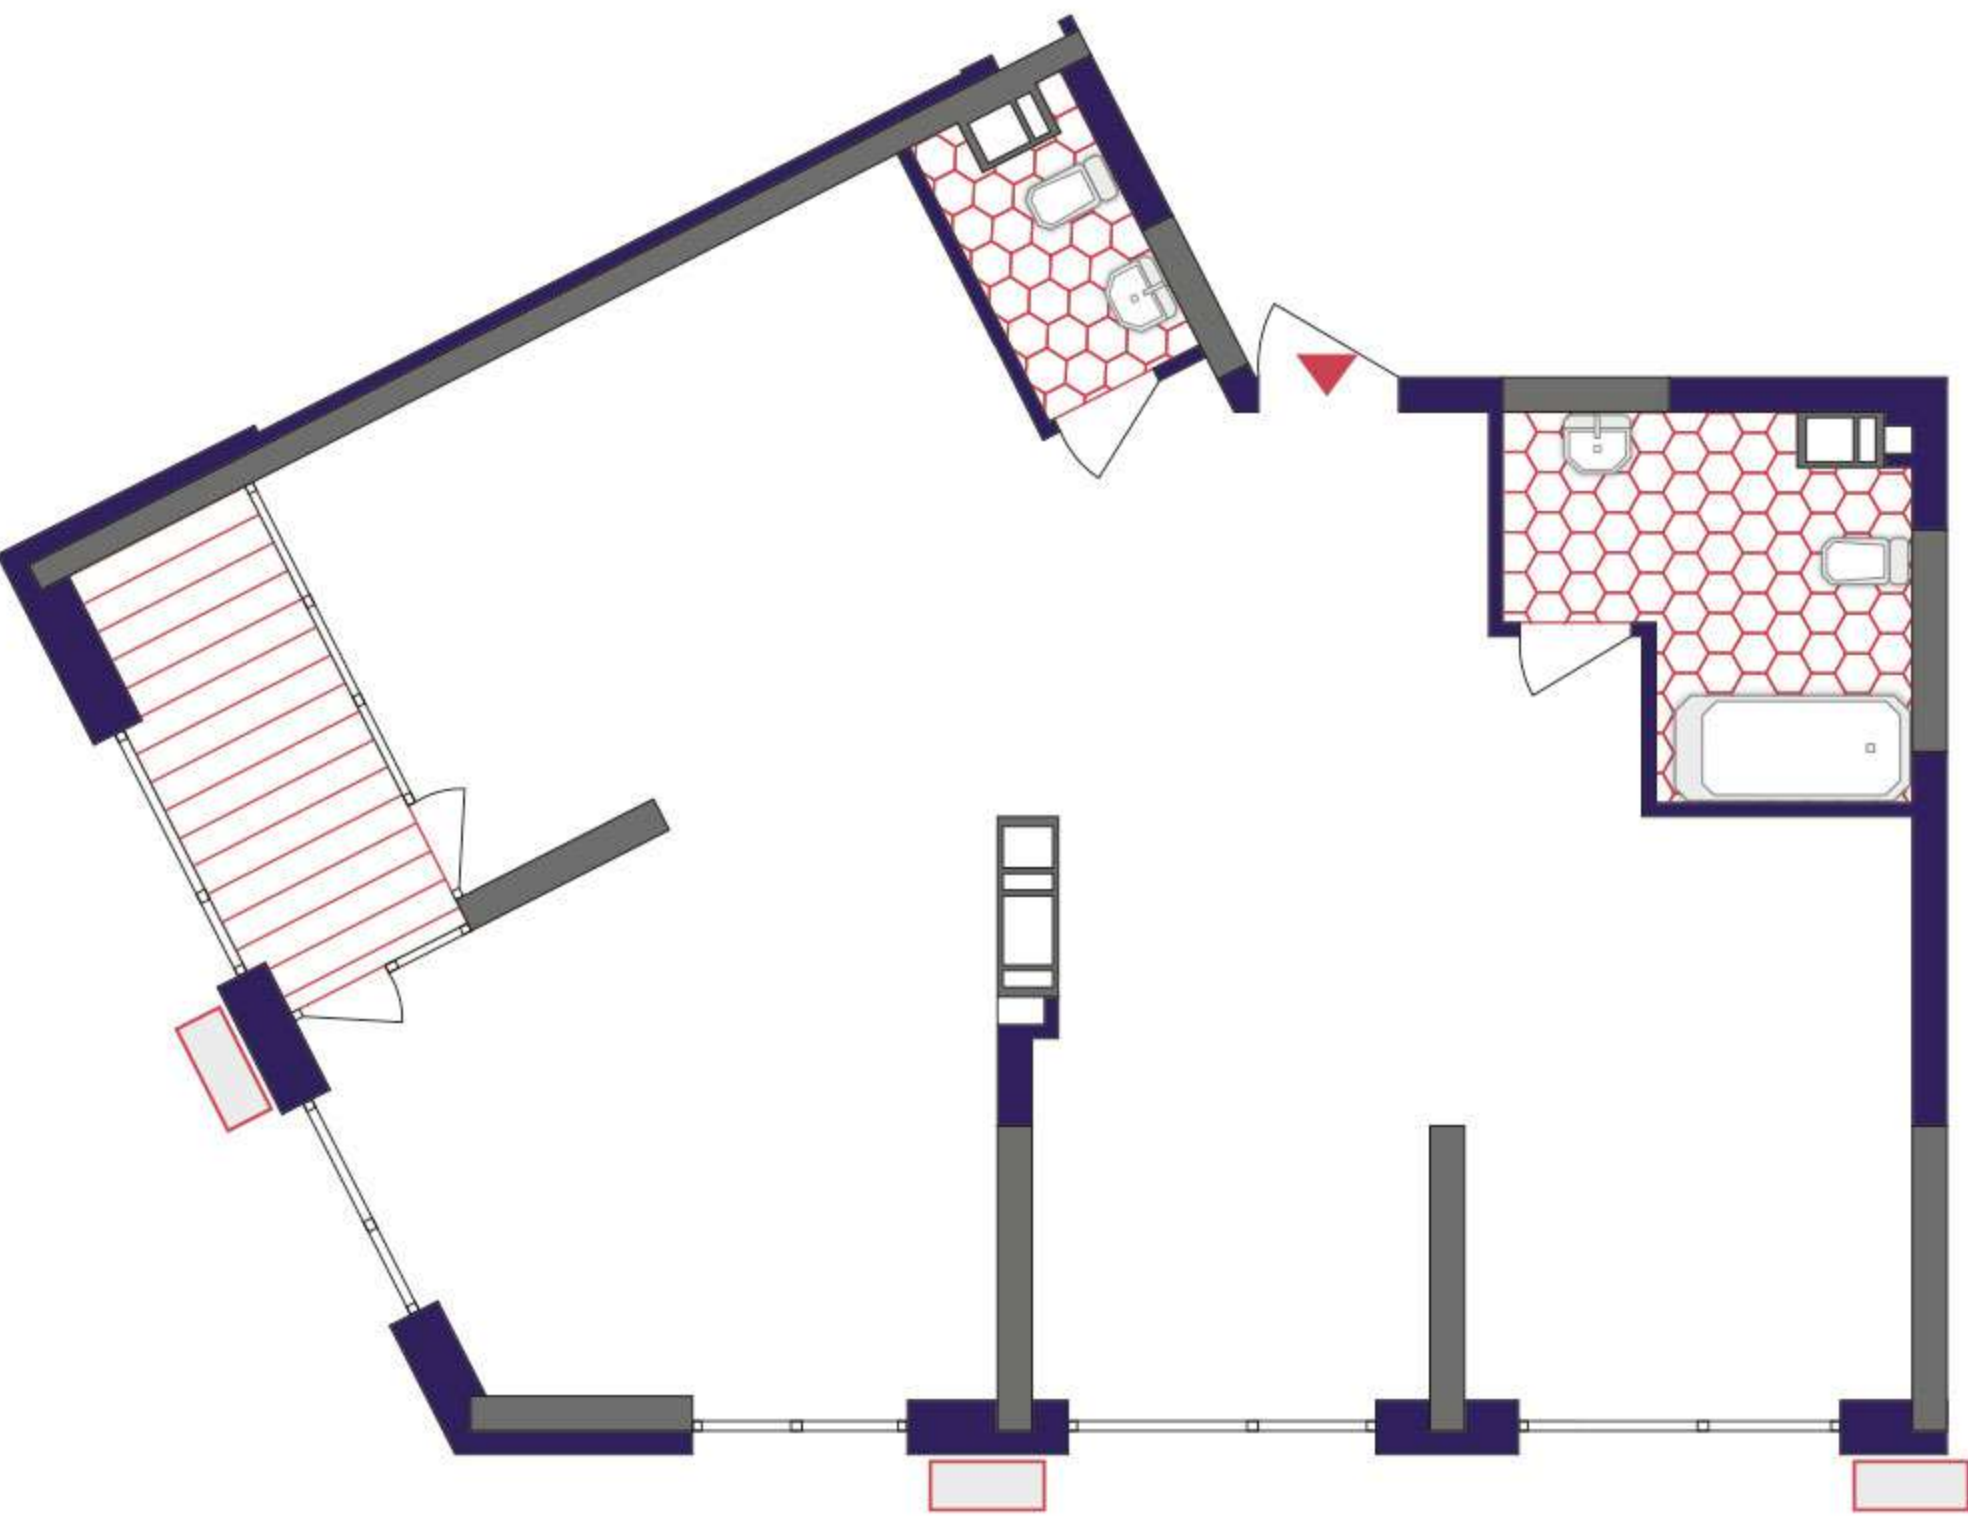

Поверх	2	3	4	5	6	7	8	9	10	11	12	13	14	15	16	17	18	19	20	21	22	23	24
№ кв.	013	028	043	058	073	088	103	118	133	148	163	178	193	208	223	238	253	268	283	298	313	328	343

