


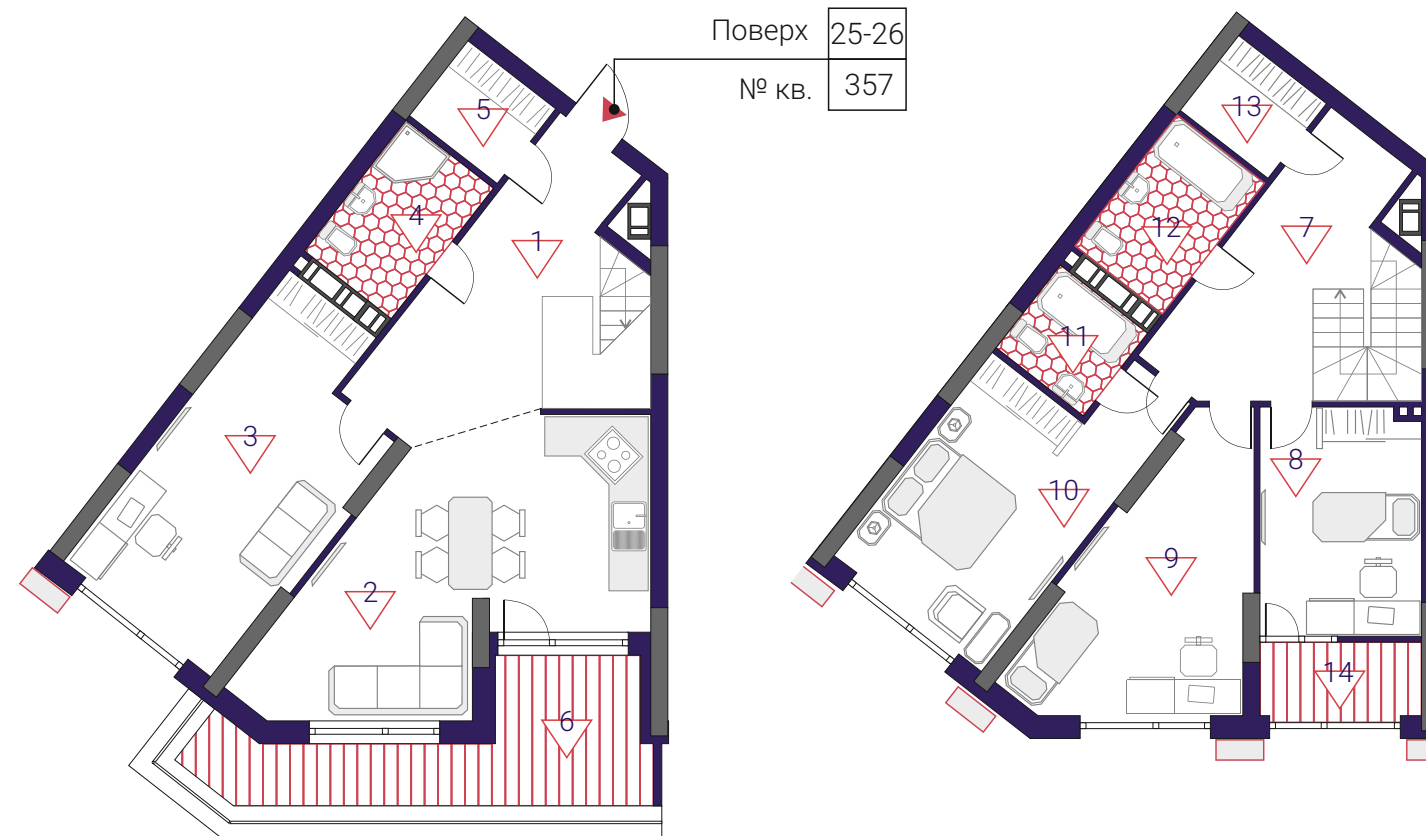


G R E A T
ЖИТЛОВИЙ КОМПЛЕКС

Житловий будинок №8

1. Передпокій	17.37
2. Кухня-вітальня	25.44
3. Житлова кімната	20.08
4. Санвузол	5.55
5. Гардеробна	3.18
6. Балкон(к=0.3)	13.38(4.01)
7. Передпокій	11.61
8. Житлова кімната	11.21
9. Житлова кімната	15.34
10. Житлова кімната	16.86
11. Ванна кімната	3.51
12. Ванна кімната	5.55
13. Гардеробна	3.18
14. Засклений балкон(к=1)	3.92

ЖИТЛОВА ПЛОЩА	63.49
ЗАГАЛЬНА ПЛОЩА	146.81

План квартири без перегородок

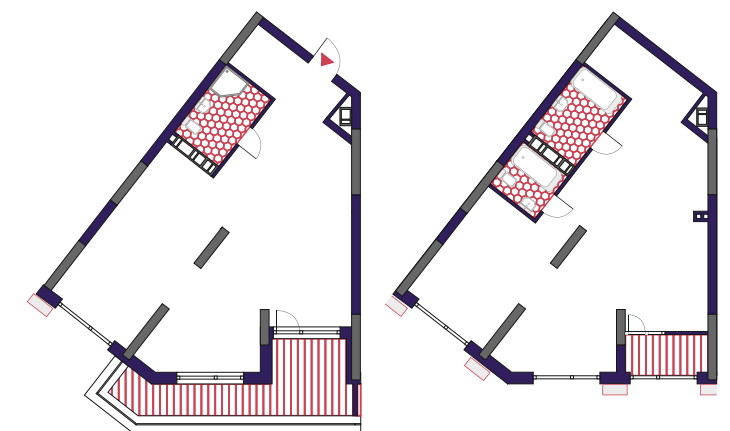

Дніпро