






ЖИТЛОВИЙ КОМПЛЕКС

Житловий будинок №9


- 1. Передпокій 12.82
- 2. Кухня-вітальня 22.83
- 3. Житлова кімната 13.87
- 4. Житлова кімната 14.40
- 5. Житлова кімната 16.41
- 6. Ванна кімната 4.96
- 7. Санвузол 2.52
- 8. Гардеобна 2.94
- 9. Засклена лоджі (к=1) 8.54

ЖИТЛОВА ПЛОЩА 44.68
ЗАГАЛЬНА ПЛОЩА 99.29

План квартири без перегородок

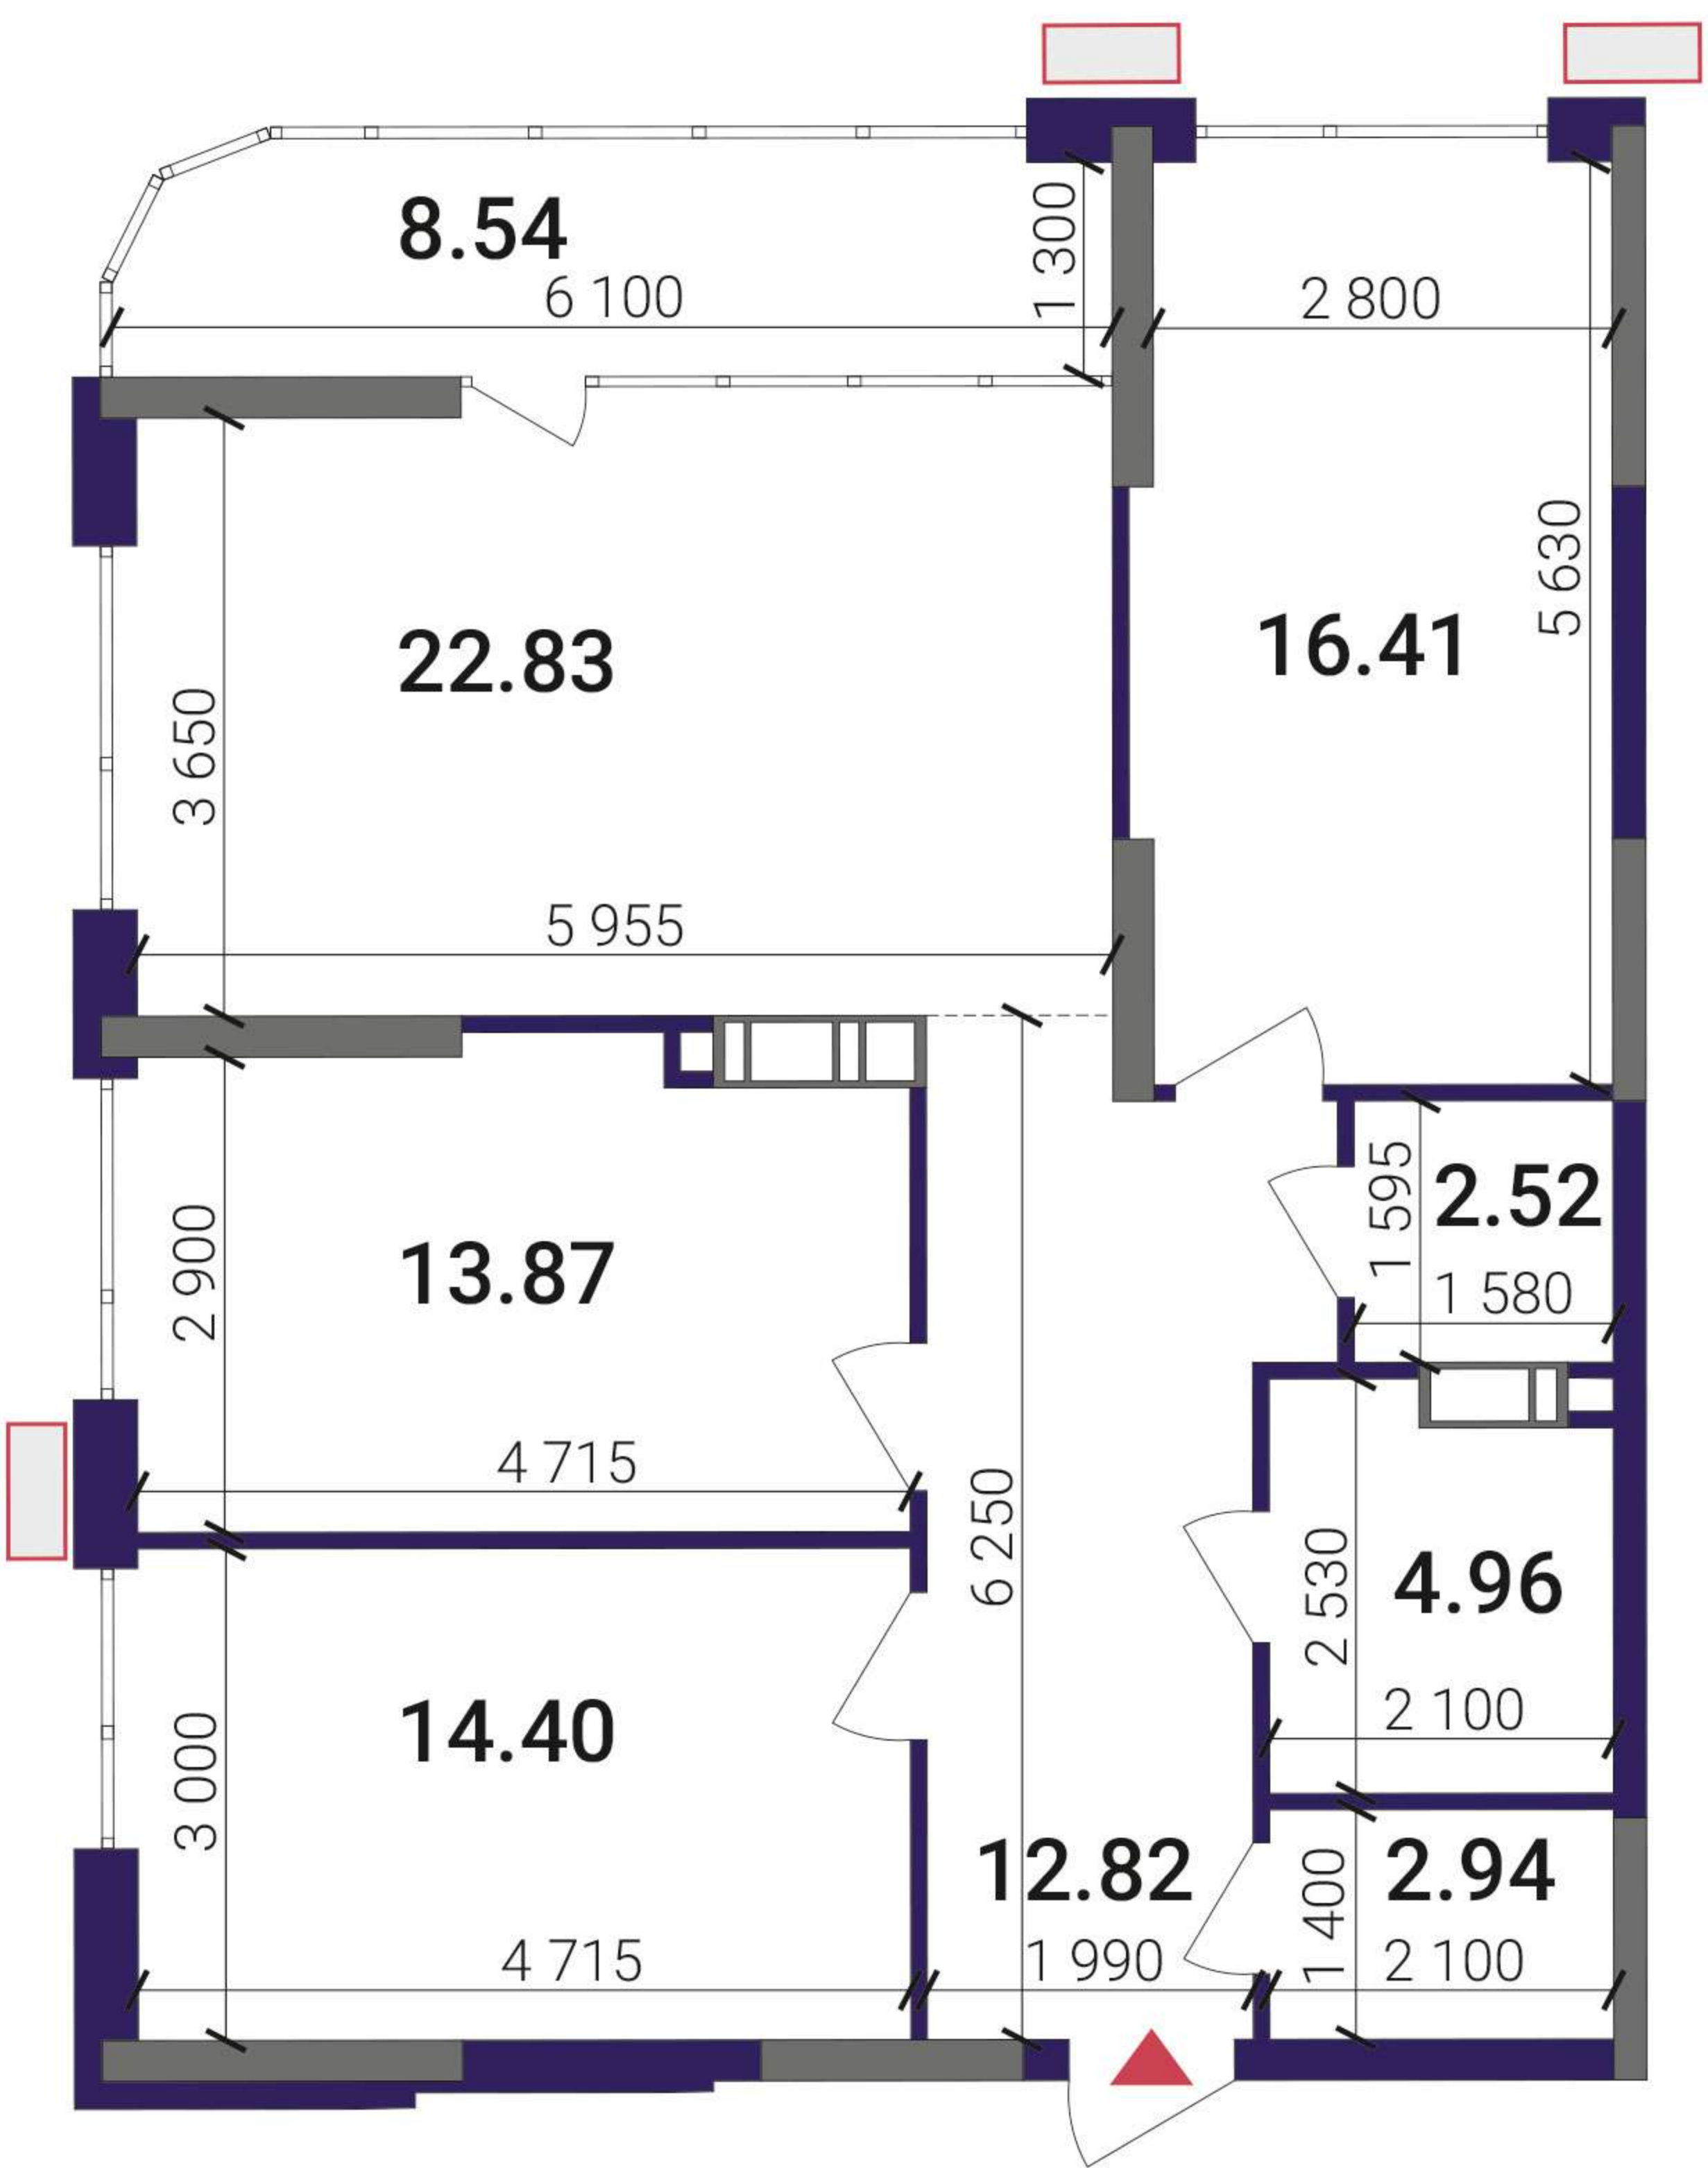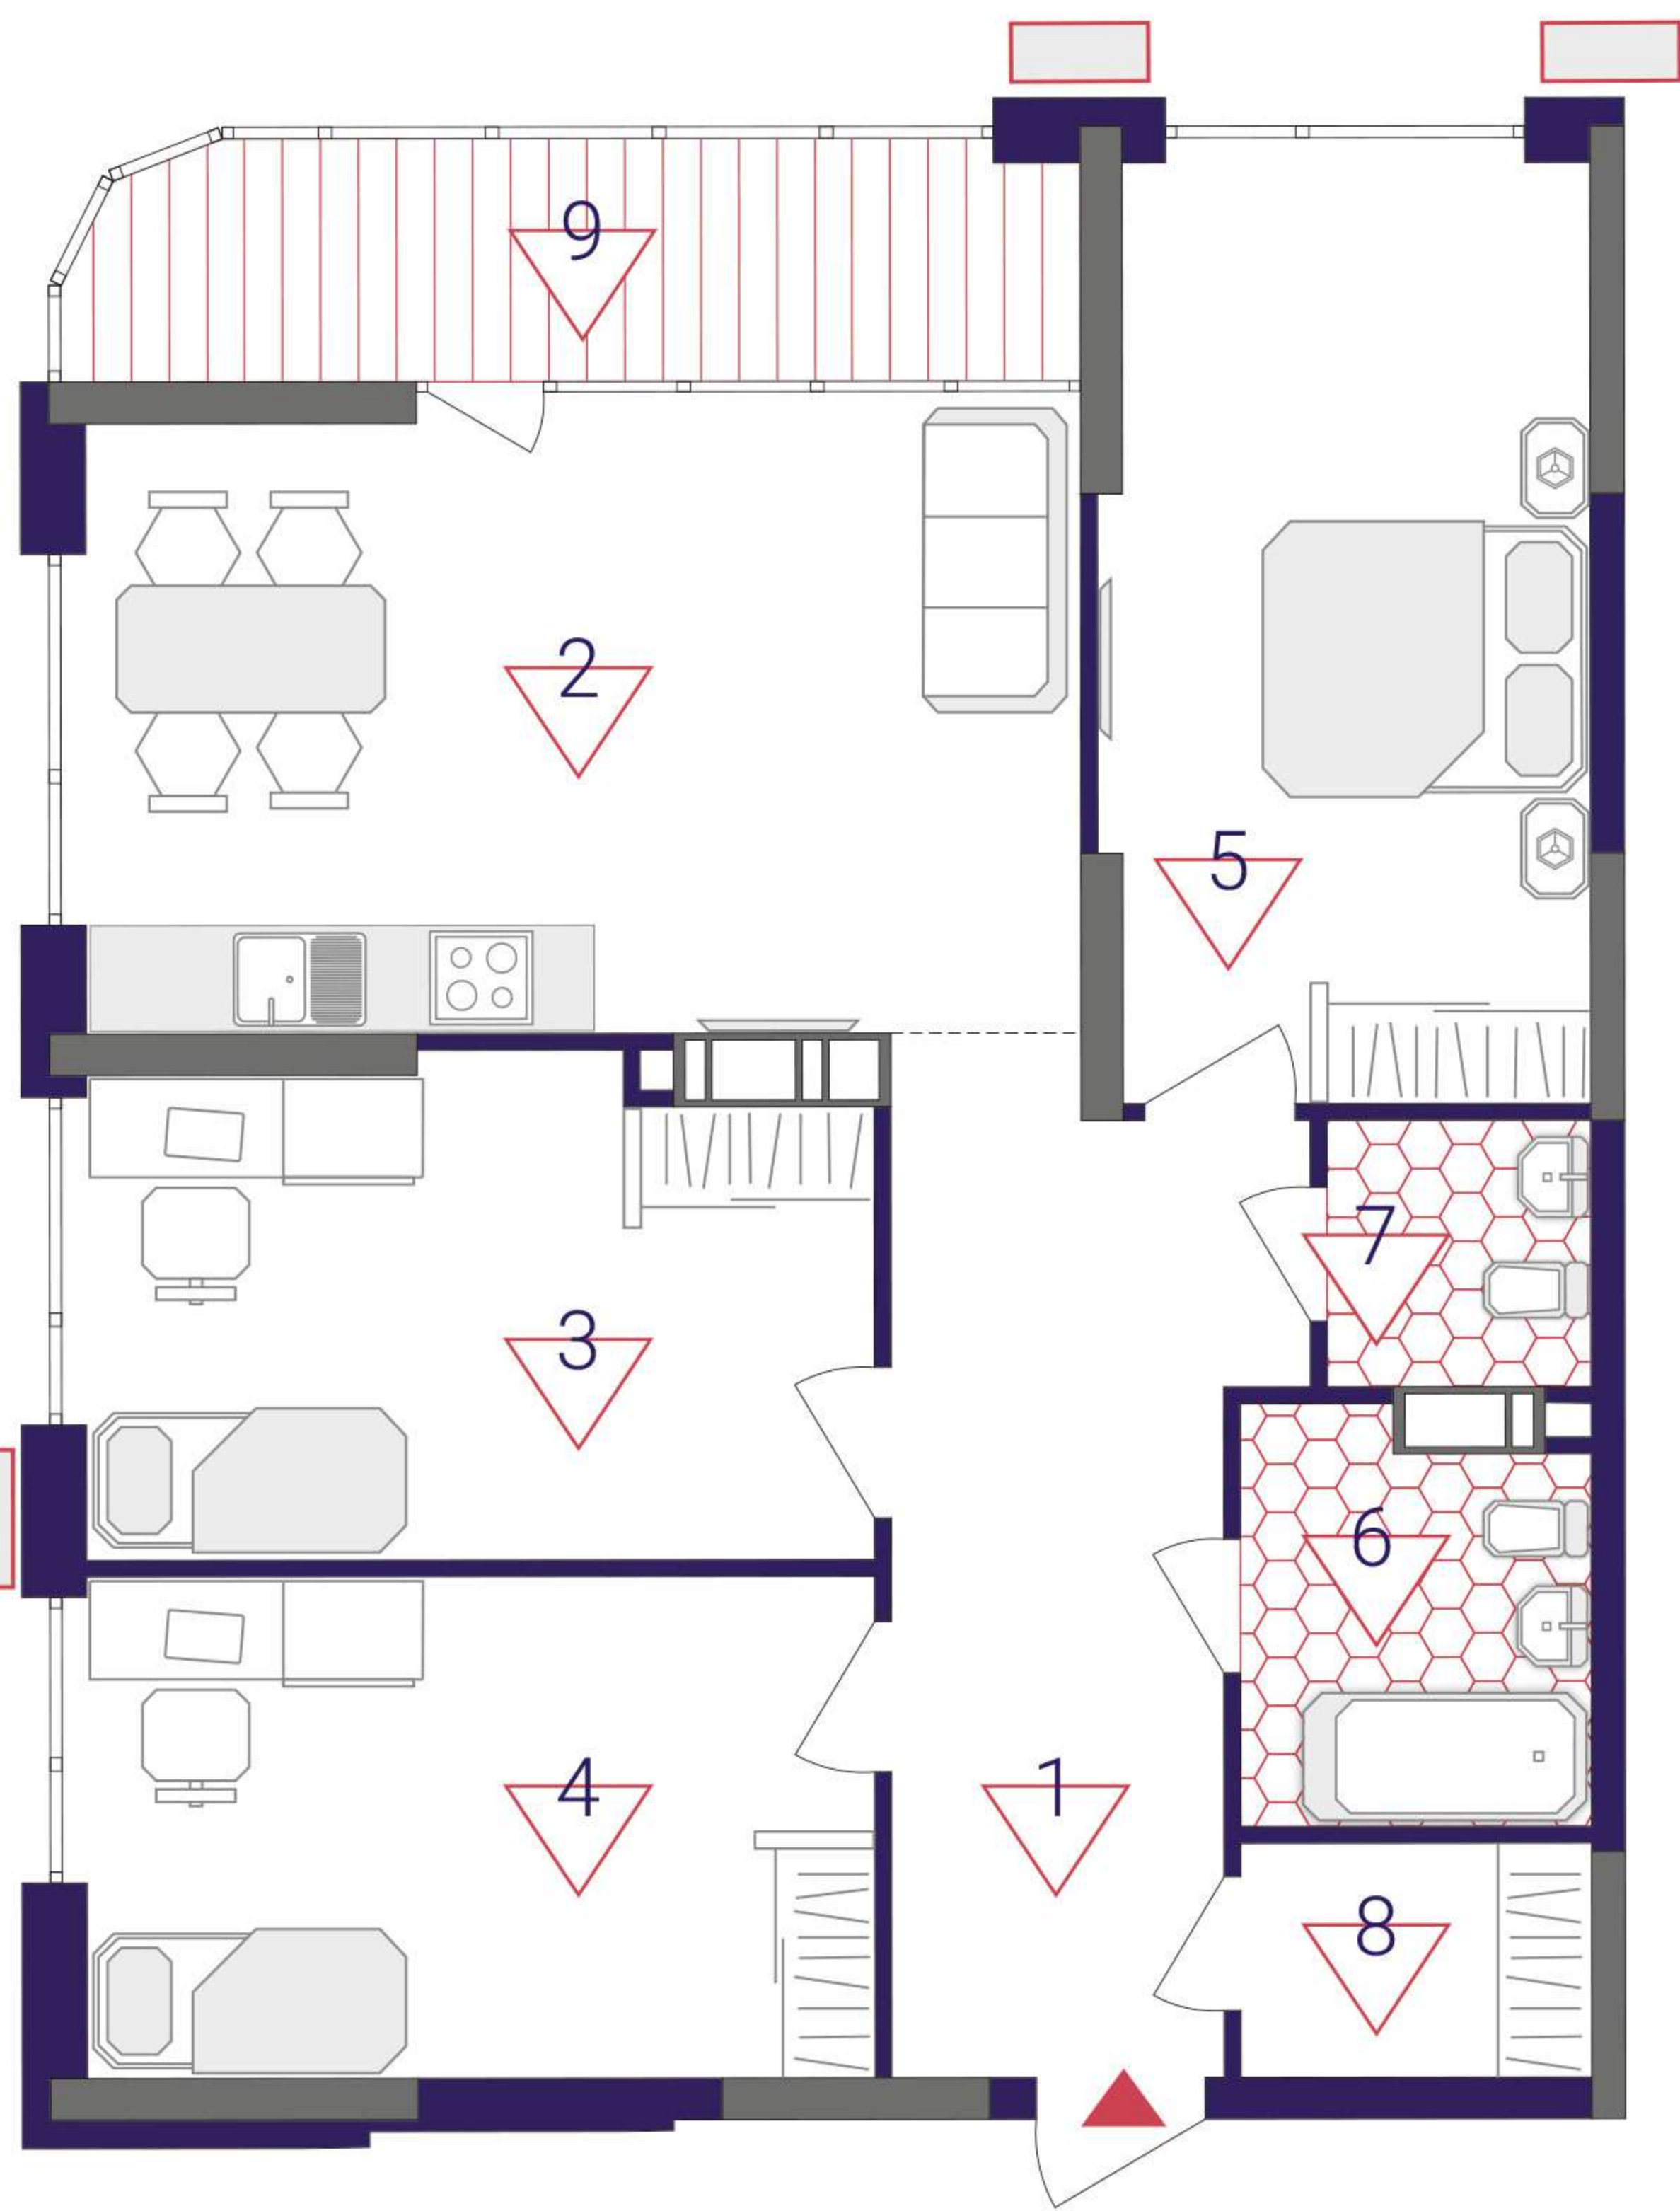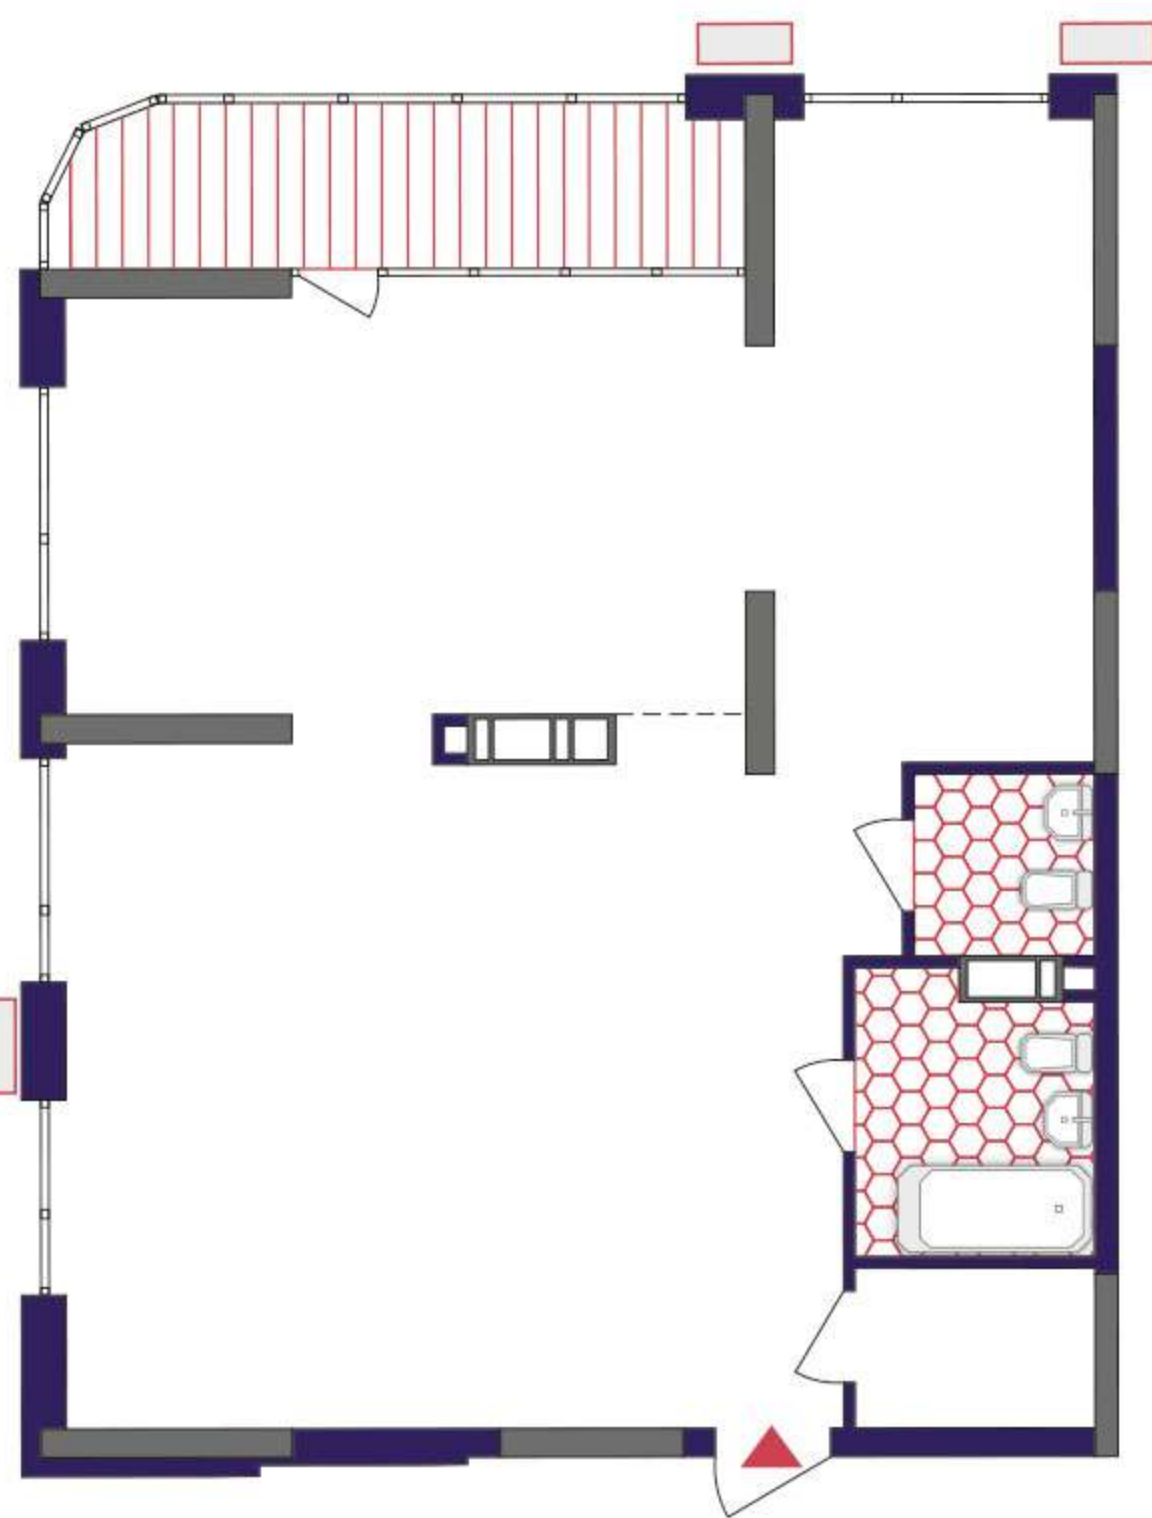

Поверх	2	3	4	5	6	7	8	9	10	11	12	13	14	15	16	17	18	19	20	21	22	23	24
№ кв.	014	029	044	059	074	089	104	119	134	149	164	179	194	209	224	239	254	269	284	299	314	329	344

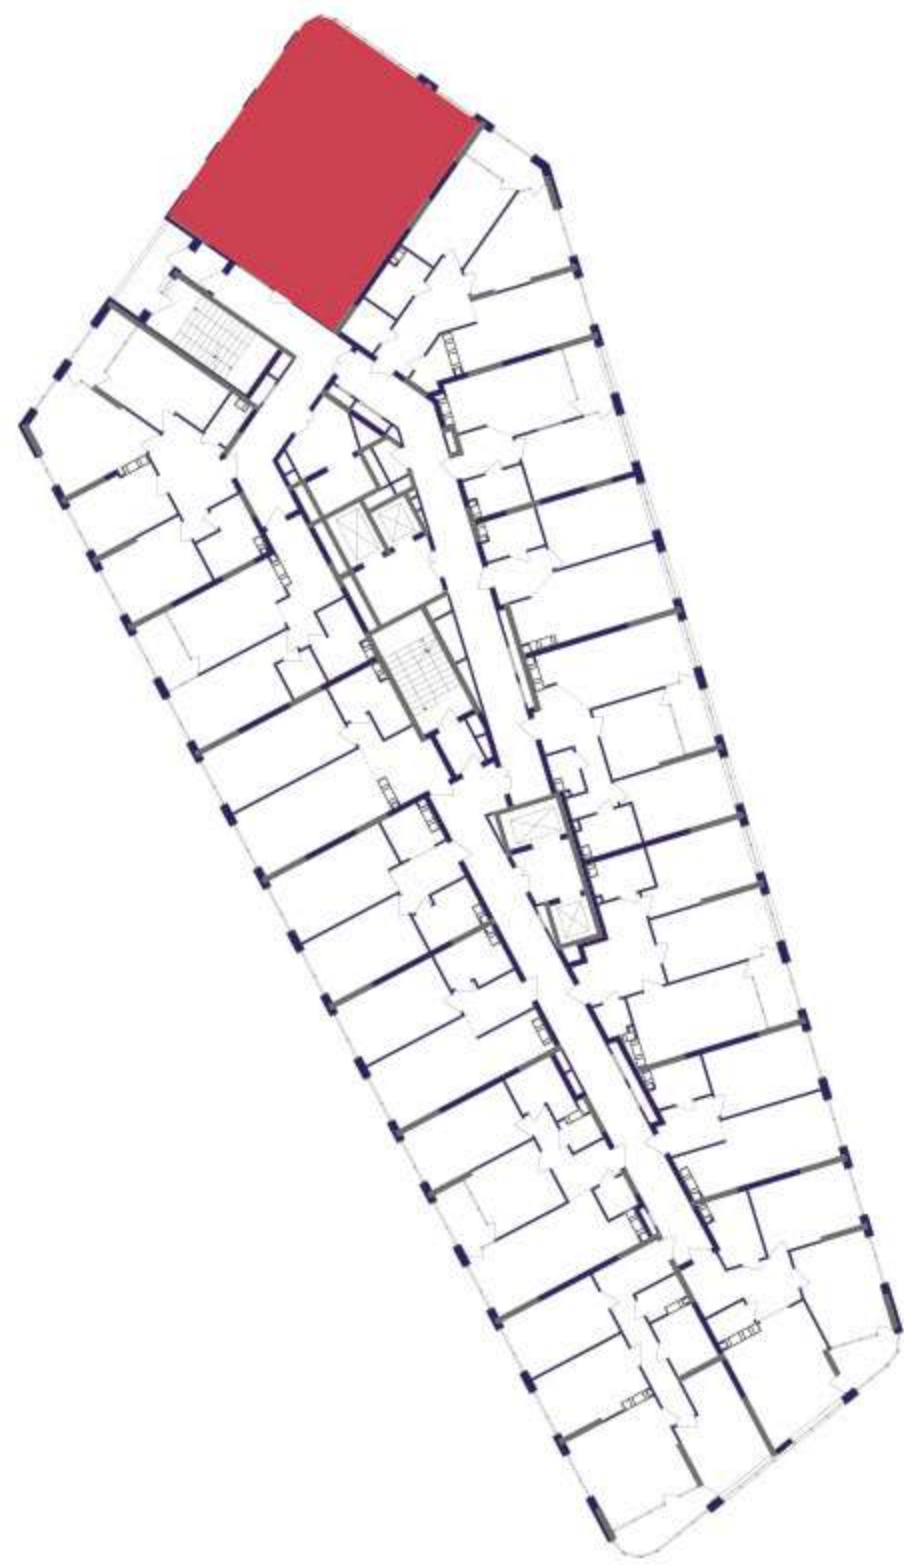

Дніпро