





ЖИТЛОВИЙ КОМПЛЕКС

Житловий будинок №9

1. Передпокій	10.81
2. Кухня-вітальня	27.44
3. Санвузол	2.15
4. Засклена лоджія	5.21
5. Передпокій	15.02
6. Житлова кімната	12.03
7. Житлова кімната	15.54
8. Житлова кімната	15.19
9. Житлова кімната	18.44
10. Житлова кімната	23.05
11. Гардеробна	4.81
12. Ванна кімната	6.28
13. Ванна кімната	9.36
14. Засклена лоджія	5.15
15. Засклена лоджія	4.62

ЖИТЛОВА ПЛОЩА	84.25
ЗАГАЛЬНА ПЛОЩА	175.10

План квартири без перегородок

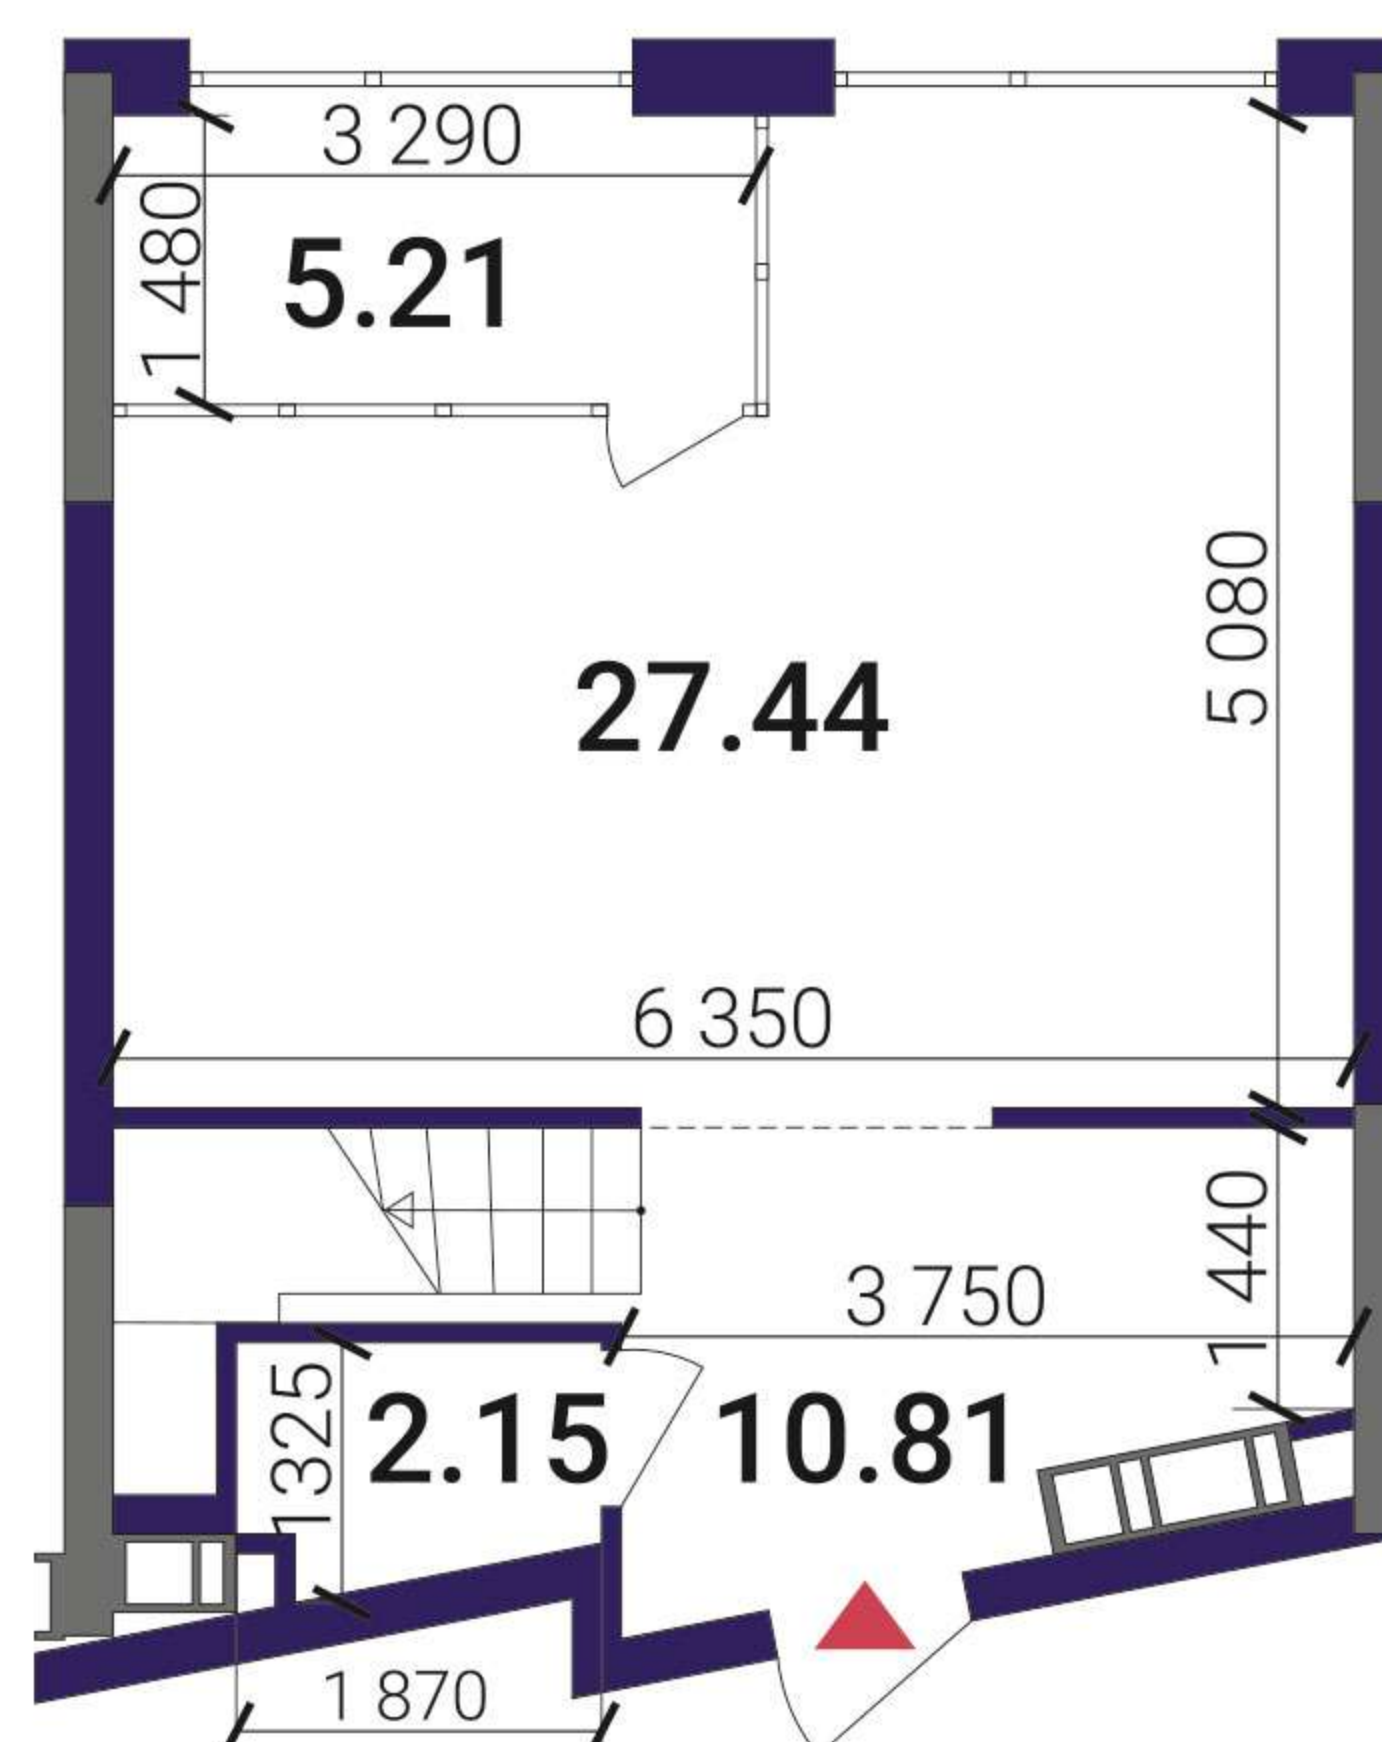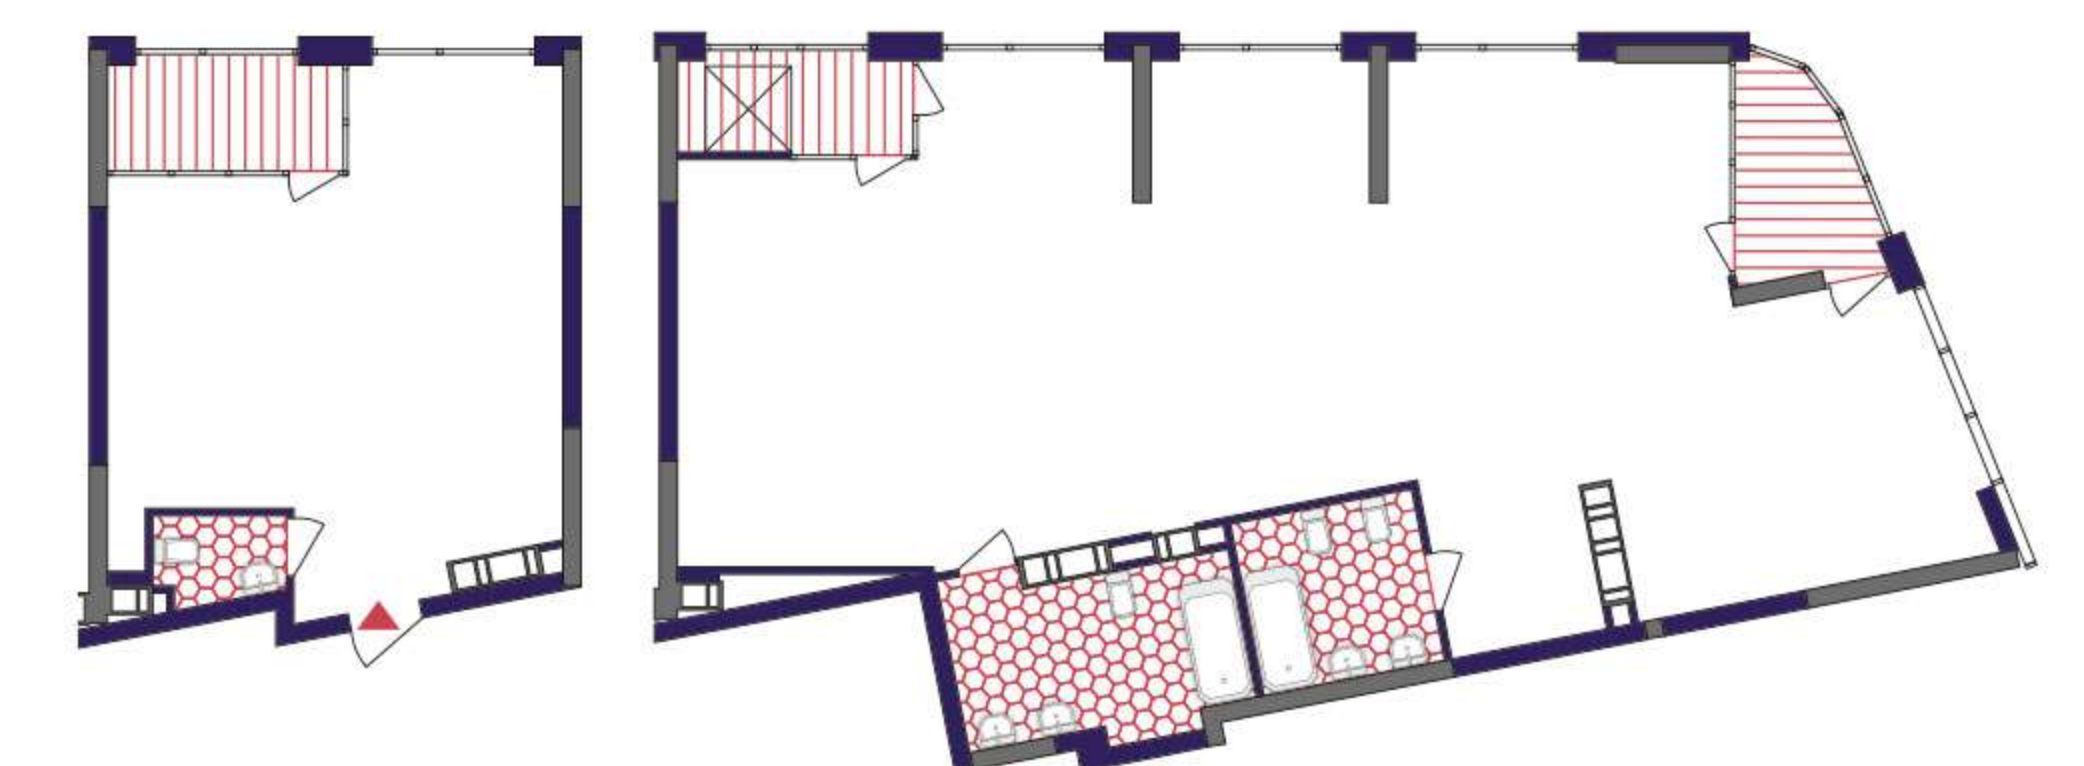

Поверх	25	26
№ кв.	350	

