


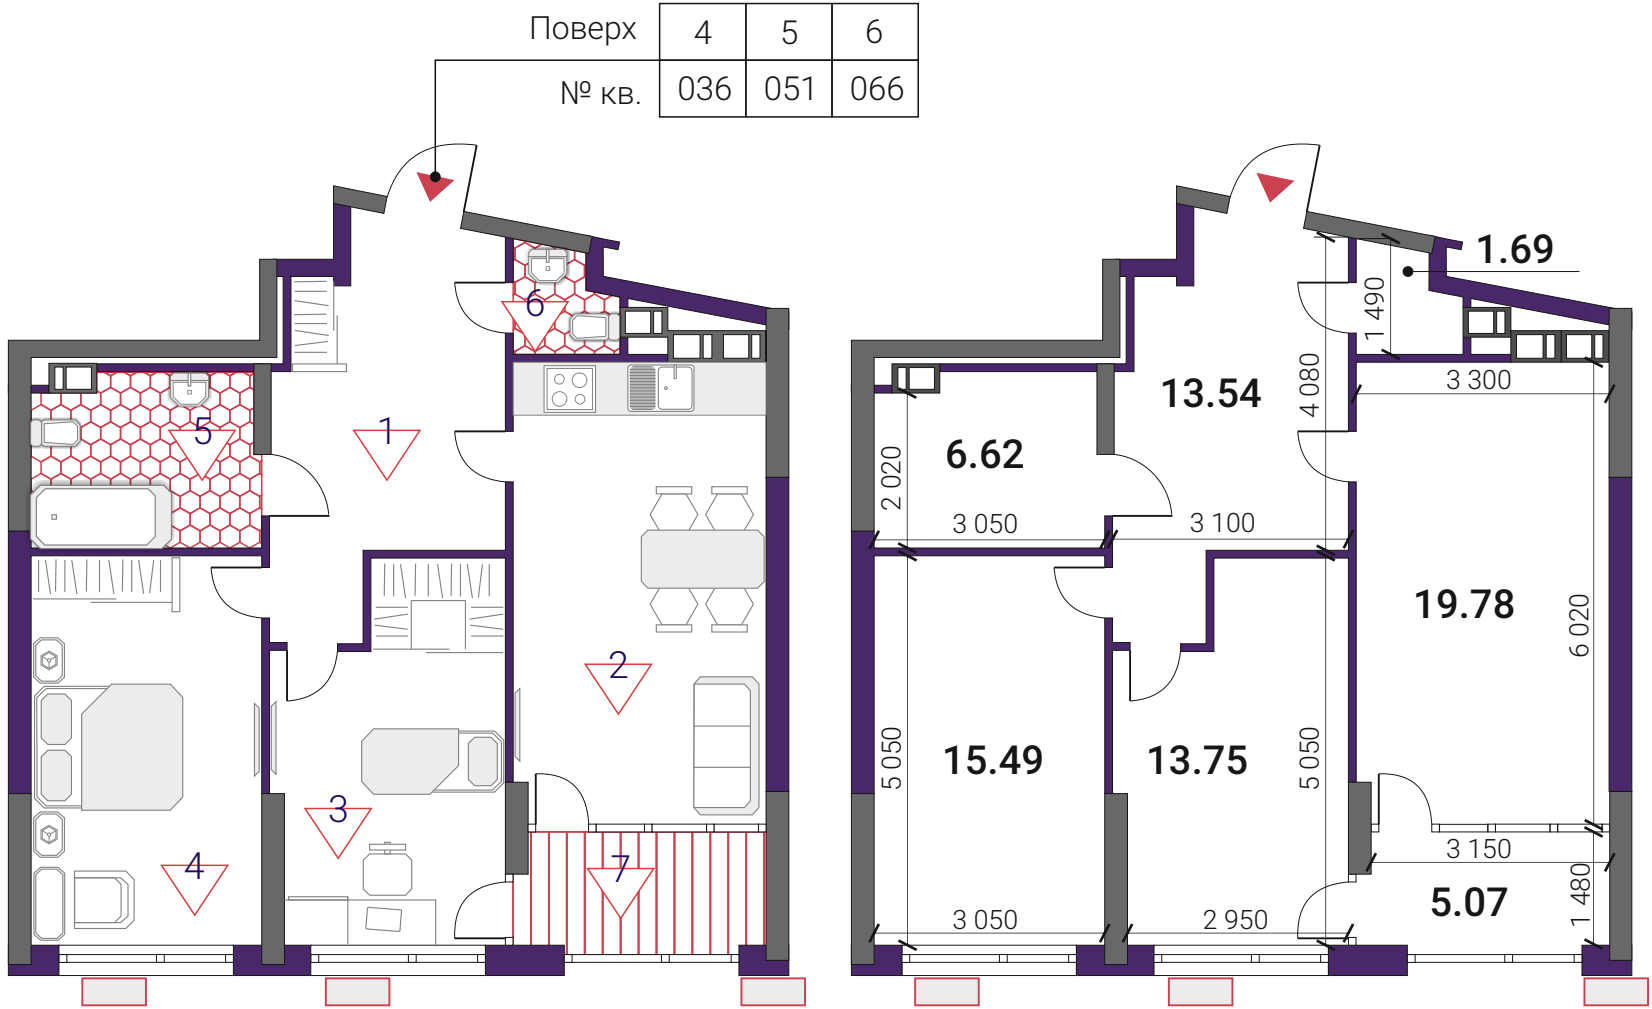

Поверх	4	5	6
№ кв.	036	051	066




Житловий будинок №7

- | | |
|--------------------------|-------|
| 1. Передпокій | 13.54 |
| 2. Кухня-вітальня | 19.78 |
| 3. Житлова кімната | 13.75 |
| 4. Житлова кімната | 15.49 |
| 5. Ванна кімната | 6.62 |
| 6. Санвузол | 1.69 |
| 7. Засклена лоджія (к=1) | 5.07 |

ЖИТЛОВА ПЛОЩА 29.24
ЗАГАЛЬНА ПЛОЩА 75.94

План квартири без перегородок

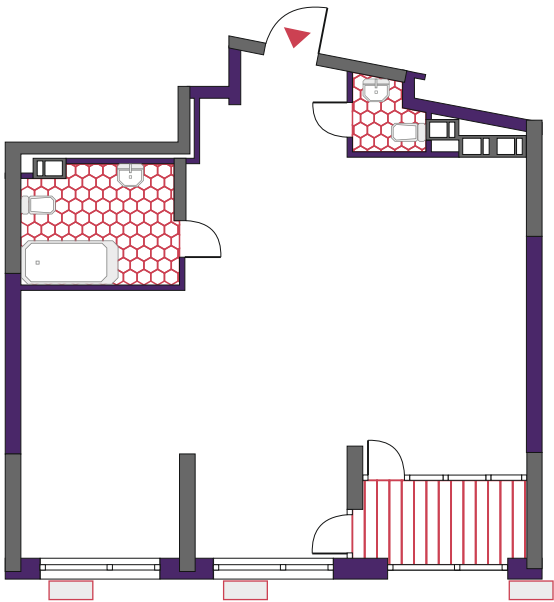

Дніпро