




Поверх	10	11	12	13	14	15	16	17	18	19	20	21	22	23	24
№ кв.	126	141	156	171	186	201	216	231	246	261	276	291	306	321	336

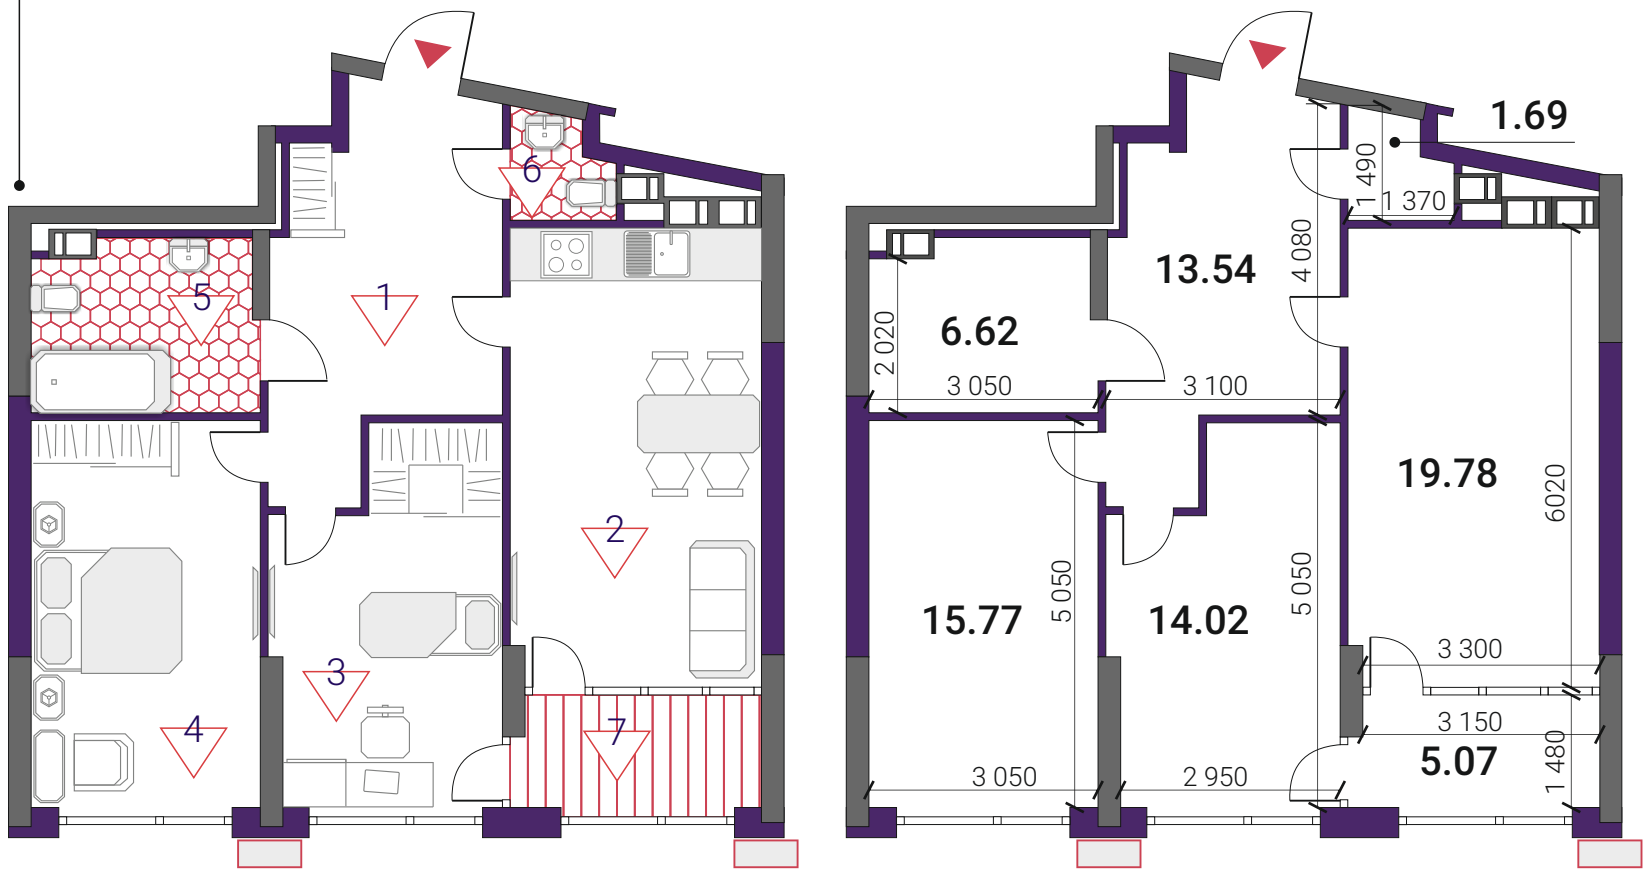


Житловий будинок №7

1. Передпокій	13.54
2. Кухня-вітальня	19.78
3. Житлова кімната	14.02
4. Житлова кімната	15.77
5. Ванна кімната	6.62
6. Санвузол	1.69
7. Засклена лоджія (κ=1)	5.07

ЖИТЛОВА ПЛОЩА	29.79
ЗАГАЛЬНА ПЛОЩА	76.49

План квартири без перегородок

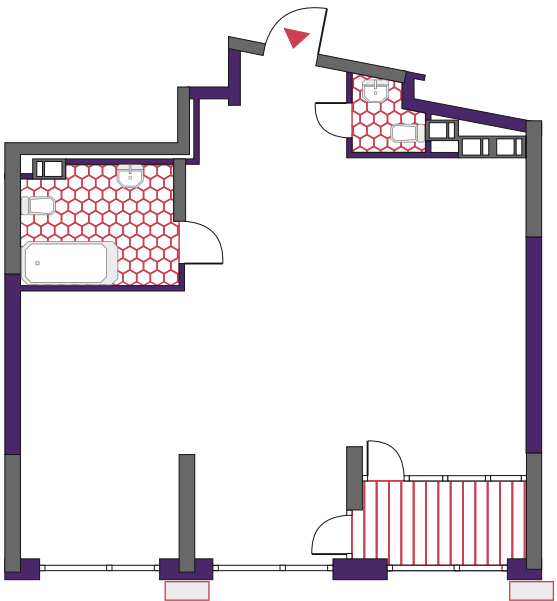

Дніпро