





Поверх	3	4	5	6	7	8	9	10	11	12	13	14	15	16	17	18	19
№ кв.	023	038	053	068	083	098	113	128	143	158	173	188	203	218	233	248	263

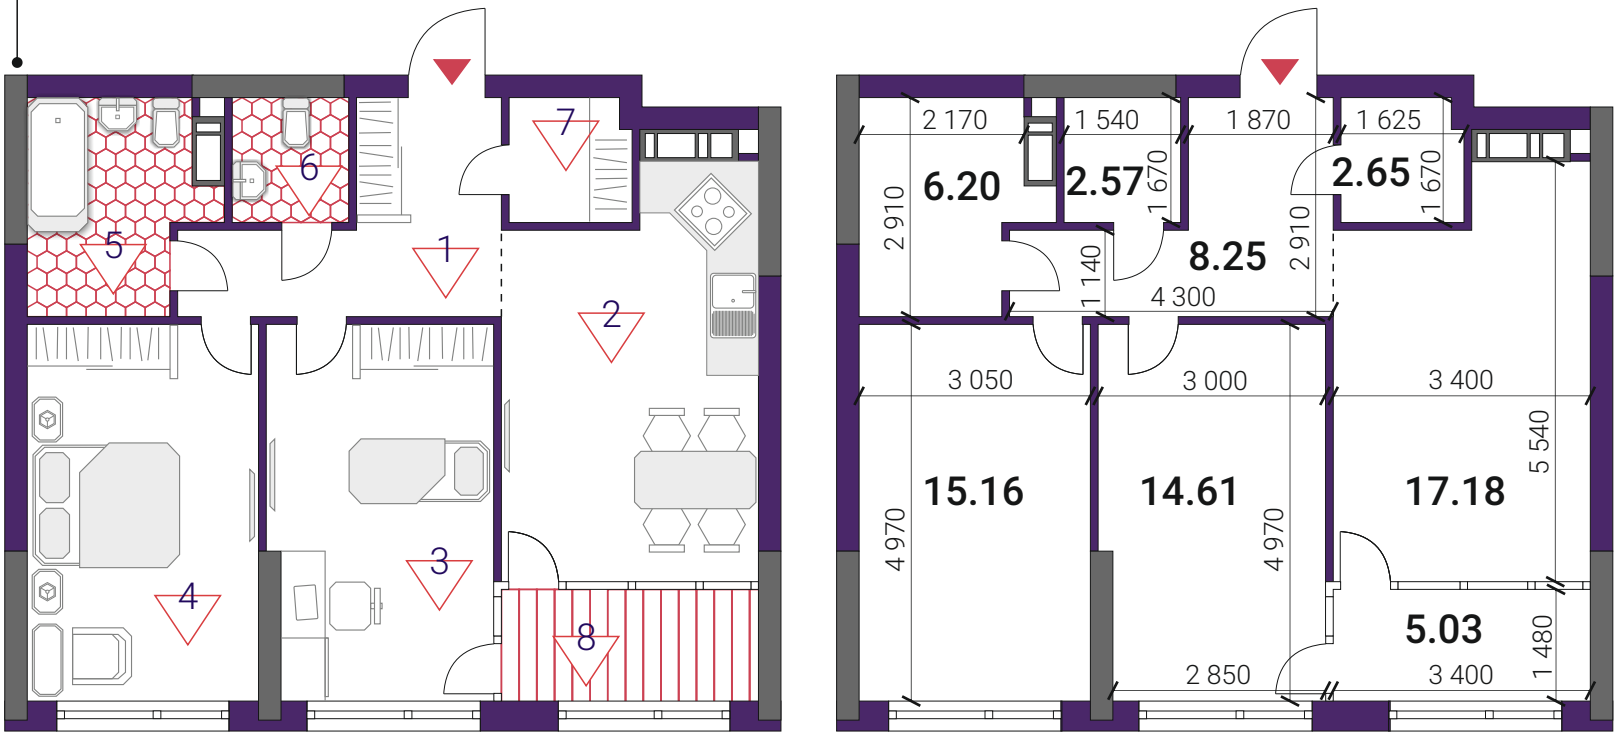

- 1. Передпокій 8.25
- 2. Кухня-вітальня 17.18
- 3. Житлова кімната 14.61
- 4. Житлова кімната 15.16
- 5. Ванна кімната 6.20
- 6. Санвузол 2.57
- 7. Гардеробна 2.65
- 8. Засклена лоджія (к=1) 5.03

ЖИТЛОВА ПЛОЩА 29.77
ЗАГАЛЬНА ПЛОЩА 71.65

План квартири без перегородок

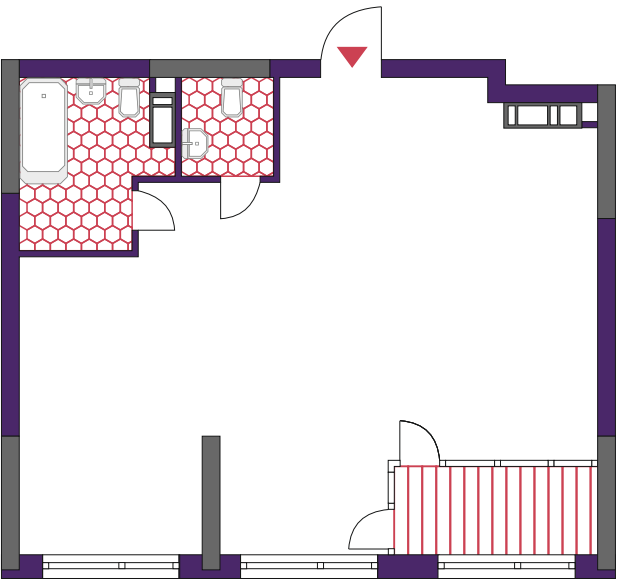

Дніпро