




Поверх	20	21	22
№ кв.	278	293	308

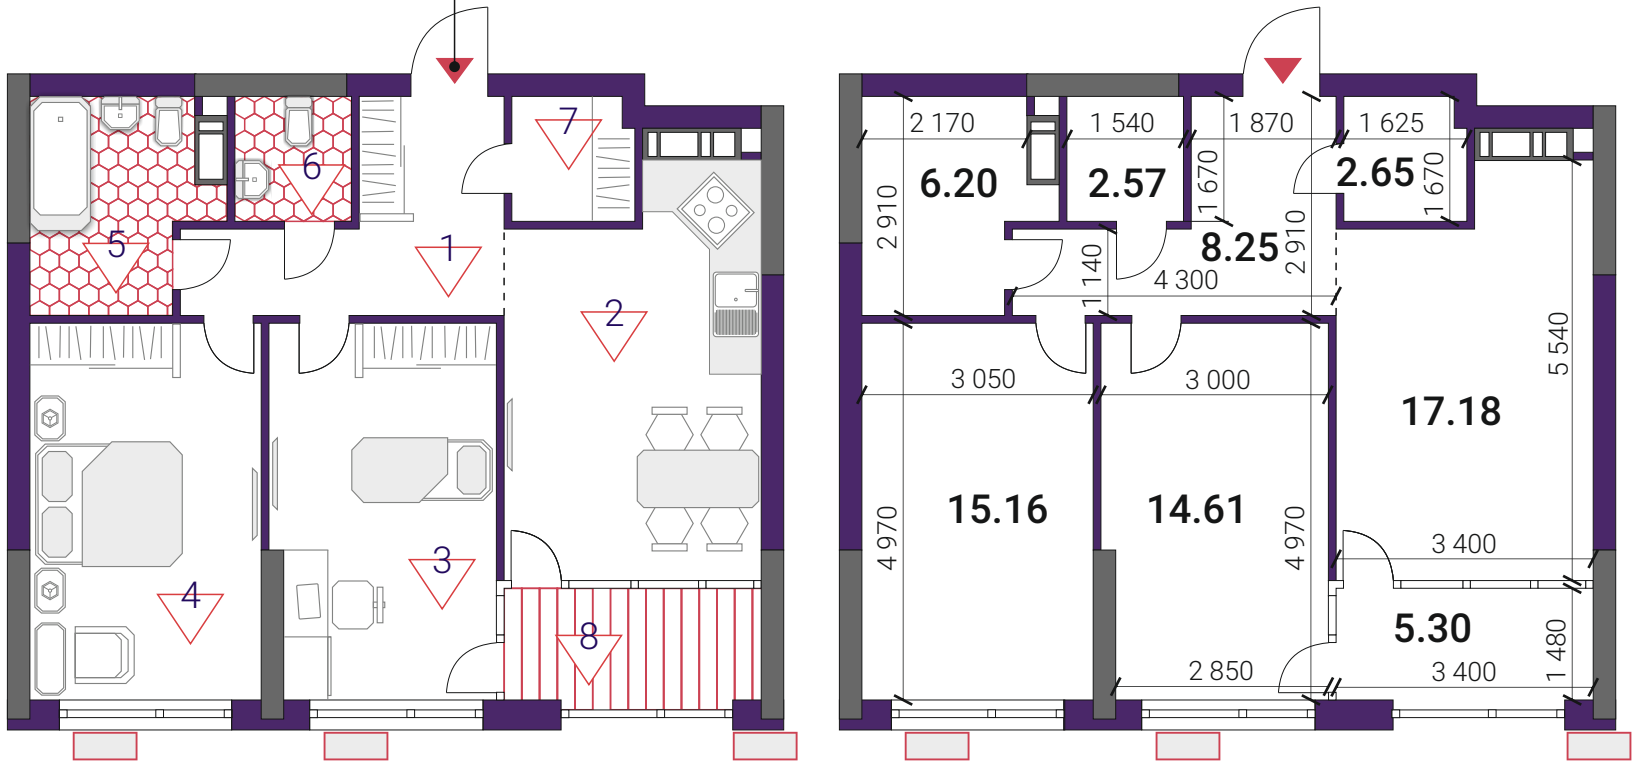


Житловий будинок №7

- | | |
|--------------------------|-------|
| 1. Передпокій | 8.25 |
| 2. Кухня-вітальня | 17.18 |
| 3. Житлова кімната | 14.61 |
| 4. Житлова кімната | 15.16 |
| 5. Ванна кімната | 6.20 |
| 6. Санвузол | 2.57 |
| 7. Гардеробна | 2.65 |
| 8. Засклена лоджія (к=1) | 5.30 |

ЖИТЛОВА ПЛОЩА	29.77
ЗАГАЛЬНА ПЛОЩА	71.92

План квартири без перегородок

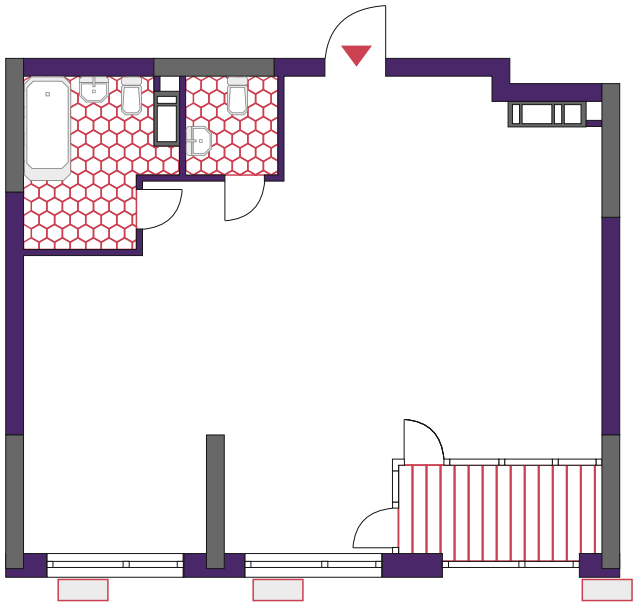

Дніпро