





Житловий будинок №7

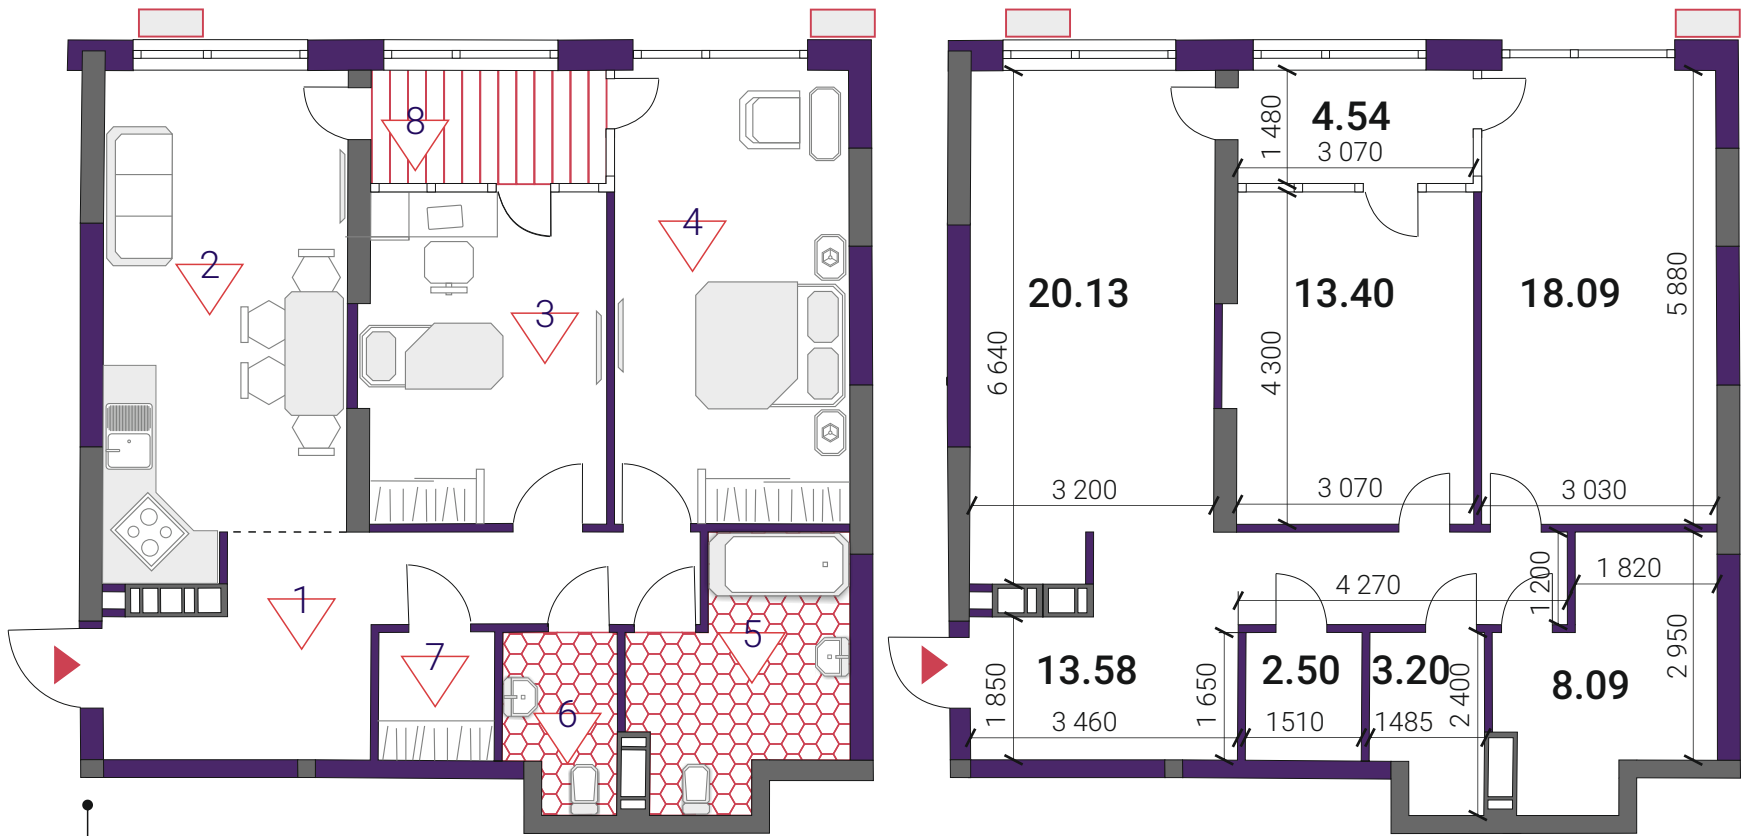

- | | |
|--------------------------|-------|
| 1. Передпокій | 13.58 |
| 2. Кухня-вітальня | 20.13 |
| 3. Житлова кімната | 13.40 |
| 4. Житлова кімната | 18.09 |
| 5. Ванна кімната | 8.09 |
| 6. Санвузол | 3.20 |
| 7. Гардеробна | 2.50 |
| 8. Засклена лоджія (к=1) | 4.54 |

ЖИТЛОВА ПЛОЩА	31.49
ЗАГАЛЬНА ПЛОЩА	83.53

План квартири без перегородок

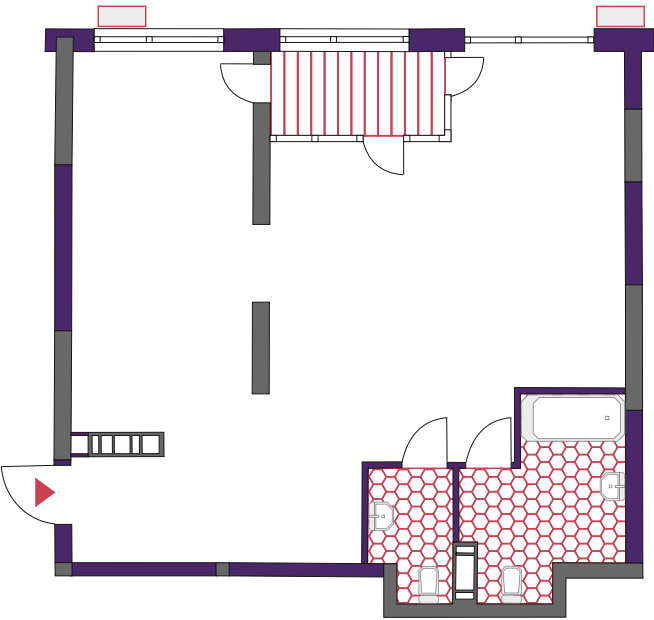

Поверх	23	24
№ кв.	328	343



Дніпро