


Житловий будинок №7


- 1. Передпокій 13.63
- 2. Кухня-вітальня 19.79
- 3. Житлова кімната 16.21
- 4. Житлова кімната 12.97
- 5. Житлова кімната 13.17
- 6. Ванна кімната 5.14
- 7. Санвузол 2.62
- 8. Засклена лоджія (к=1) 5.64

ЖИТЛОВА ПЛОЩА 42.35
ЗАГАЛЬНА ПЛОЩА 89.17

План квартири без перегородок

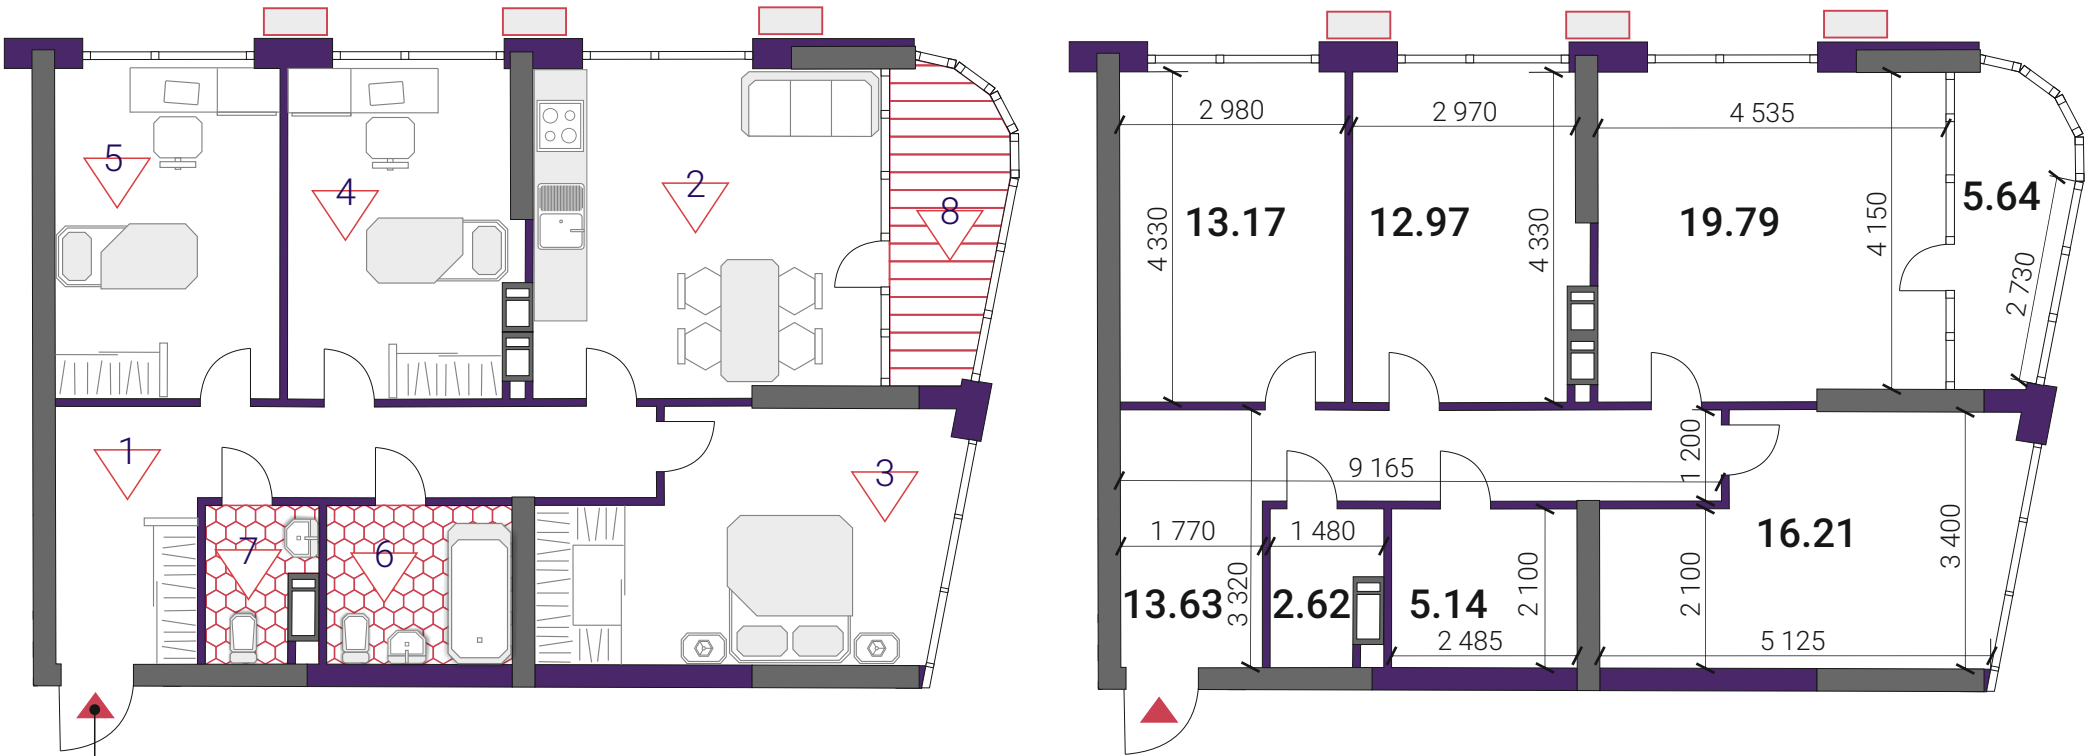

Поверх	3	4	5	6	7	8	9	10	11	12	13	14	15	16	17	18	19	20	21	22	23	24
№ кв.	018	033	048	063	078	093	108	123	138	153	168	183	198	213	228	243	258	273	288	303	318	333

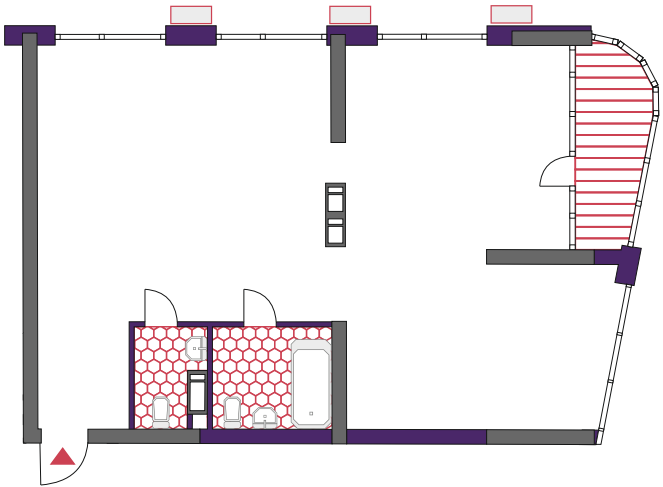

Дніпро